



ZESTAWIENIE POWIERZCHNI DLA JEDNEGO BUDYNKU [m <sup>2</sup> ]:	
BUDYNKI: NR 1/ NR 2/ NR 3/ NR 4	
<b>PARTER:</b>	
1.1 Wiatrolap	3,07
1.2 Komunikacja	6,33
1.3 Pokój	11,02
1.4 Pokój dzienny + aneks kuchenny	25,80
1.5 Pokój	12,10
1.6 Łazienka	6,91
1.7 Składzik	0,90
<b>razem:</b>	<b>66,13</b>
<b>I PIĘTRO:</b>	
1.8 Wiatrolap	2,57
1.9 Komunikacja + schody	7,54
1.10 Pokój	11,02
1.11 Pokój dzienny + aneks kuchenny	38,43
1.12 Łazienka	6,20
<b>razem:</b>	<b>65,76</b>
<b>PODDASZE UŻYTKOWE:</b>	
1.13 Komunikacja	4,74
1.14 Łazienka	6,01 (7,77)
1.15 Pokój	14,45 (19,63)
1.16 Pokój	30,37(38,43)
<b>razem:</b>	<b>55,57(69,73)</b>
<b>ŁĄCZNIE POW. UŻYTKOWA:</b>	<b>187,46</b>

BUDYNEK NR 1/ NR 3

BUDYNEK NR 2/ NR 4

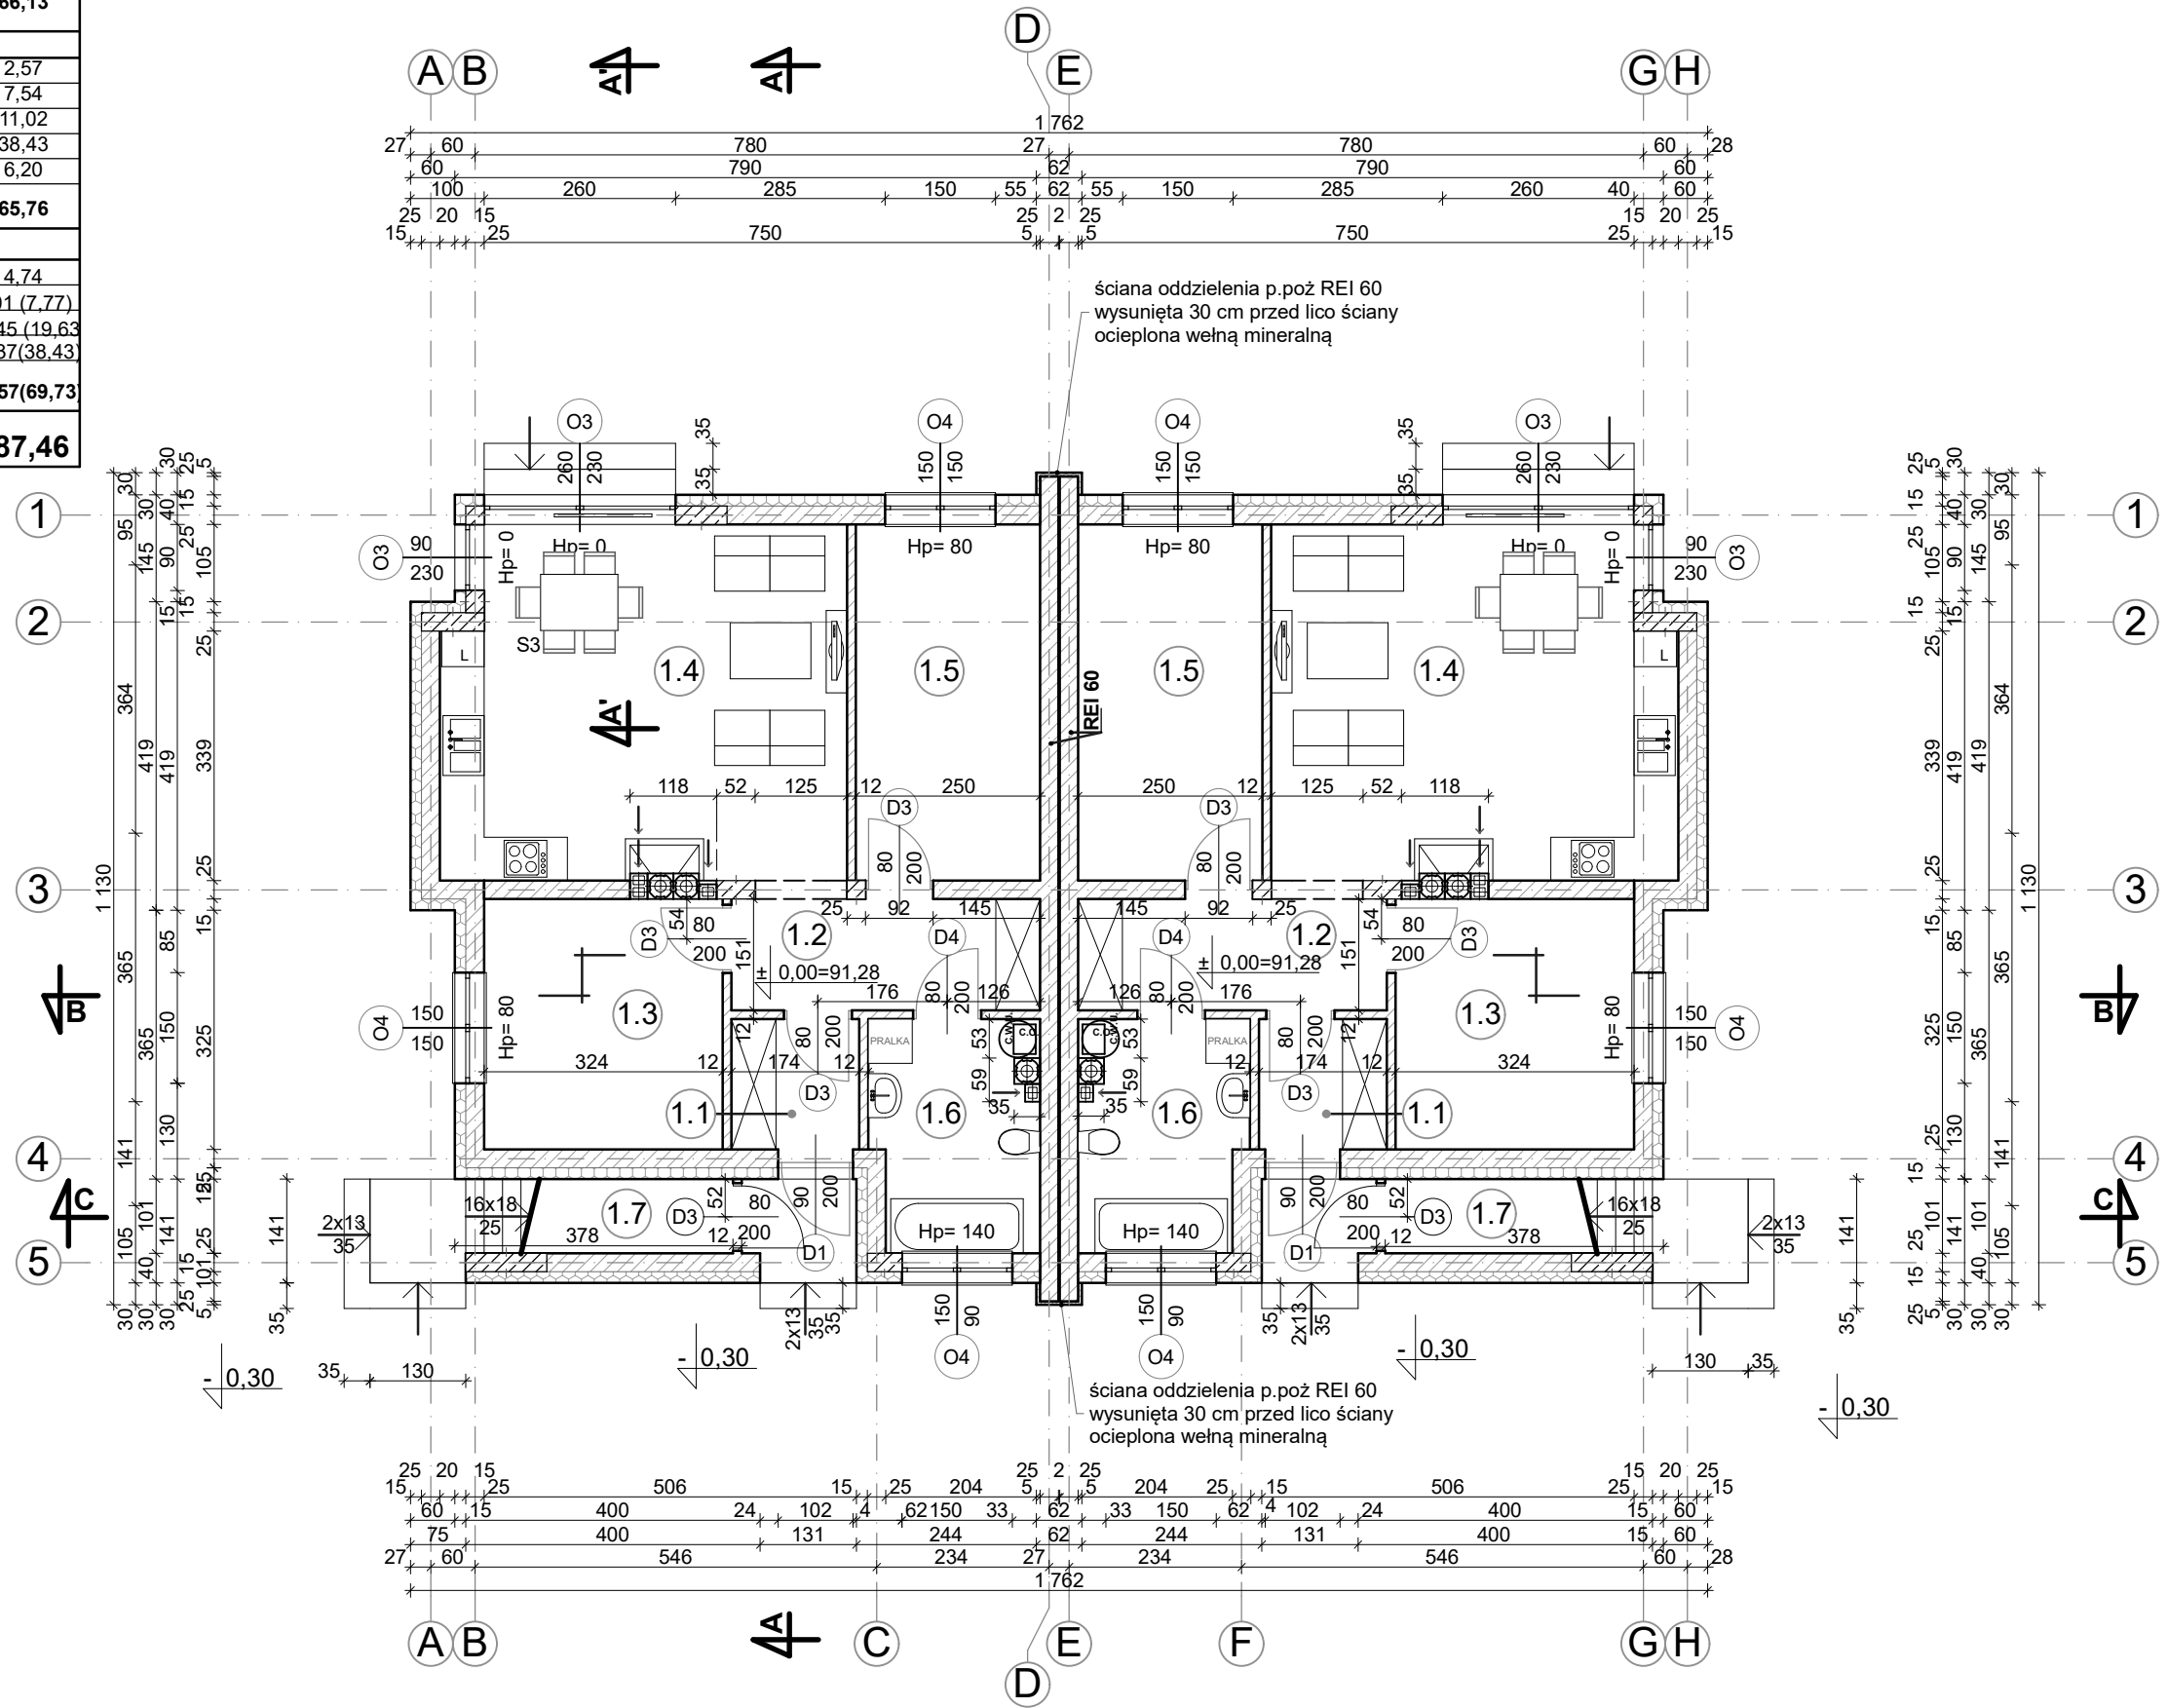

PROJEKT ARCHITEKTONICZNO - BUDOWLANY POWTARZALNY			
Temat: PROJEKT DWÓCH BUDYNKÓW MIESZKALNYCH JEDNORODZINNYCH DWULOKALOWYCH W ZABUDOWIE BLIŹNIACZEJ		mgr inż. arch. KAROLINA SZERSZENOWICZ uprawnienia budowlane w specjalności architektonicznej do projektowania bez ograniczeń upr. nr: MA/077/10	
Inwestor: FB MILA PACIOREK, KRUPIŃSKA, SOBOLEWSKI, SPÓŁKA JAWNA ul. Duża 7, 05-260 Marki		RZUT PARTERU branża: ARCHITEKTURA	
Lokalizacja: jedn. ew. 143402_1 - Marki, dz. nr ew. 57/5, obręb 4-11, pow. wotomiński		Skala: 1:100	
ARCHIDESIGN Karolina Szerszenowicz, ul. M. Kopernika 8A/36, 05-300 Mińsk Maz., NIP: 822-187-60-25, kom. 608 55 18 44		grudzień 2017	
		29	