



ZESTAWIENIE POWIERZCHNI DLA JEDNEGO BUDYNKU [m ²]:	
BUDYNKI: NR 1/ NR 2/ NR 3/ NR 4	
PARTER:	
1.1 Wiatrołap	3,07
1.2 Komunikacja	6,33
1.3 Pokój	11,02
1.4 Pokój dzienny + aneks kuchenny	25,80
1.5 Pokój	12,10
1.6 Łazienka	6,91
1.7 Składzik	0,90
razem:	66,13
I PIĘTRO:	
1.8 Wiatrołap	2,57
1.9 Komunikacja + schody	7,54
1.10 Pokój	11,02
1.11 Pokój dzienny + aneks kuchenny	38,43
1.12 Łazienka	6,20
razem:	65,76
PODDASZE UŻYTKOWE:	
1.13 Komunikacja	4,74
1.14 Łazienka	6,01 (7,77)
1.15 Pokój	14,45 (19,63)
1.16 Pokój	30,37(38,43)
razem:	55,57(69,73)
ŁĄCZNIE POW. UŻYTKOWA:	187,46

BUDYNEK NR 1/ NR 3

BUDYNEK NR 2/ NR 4

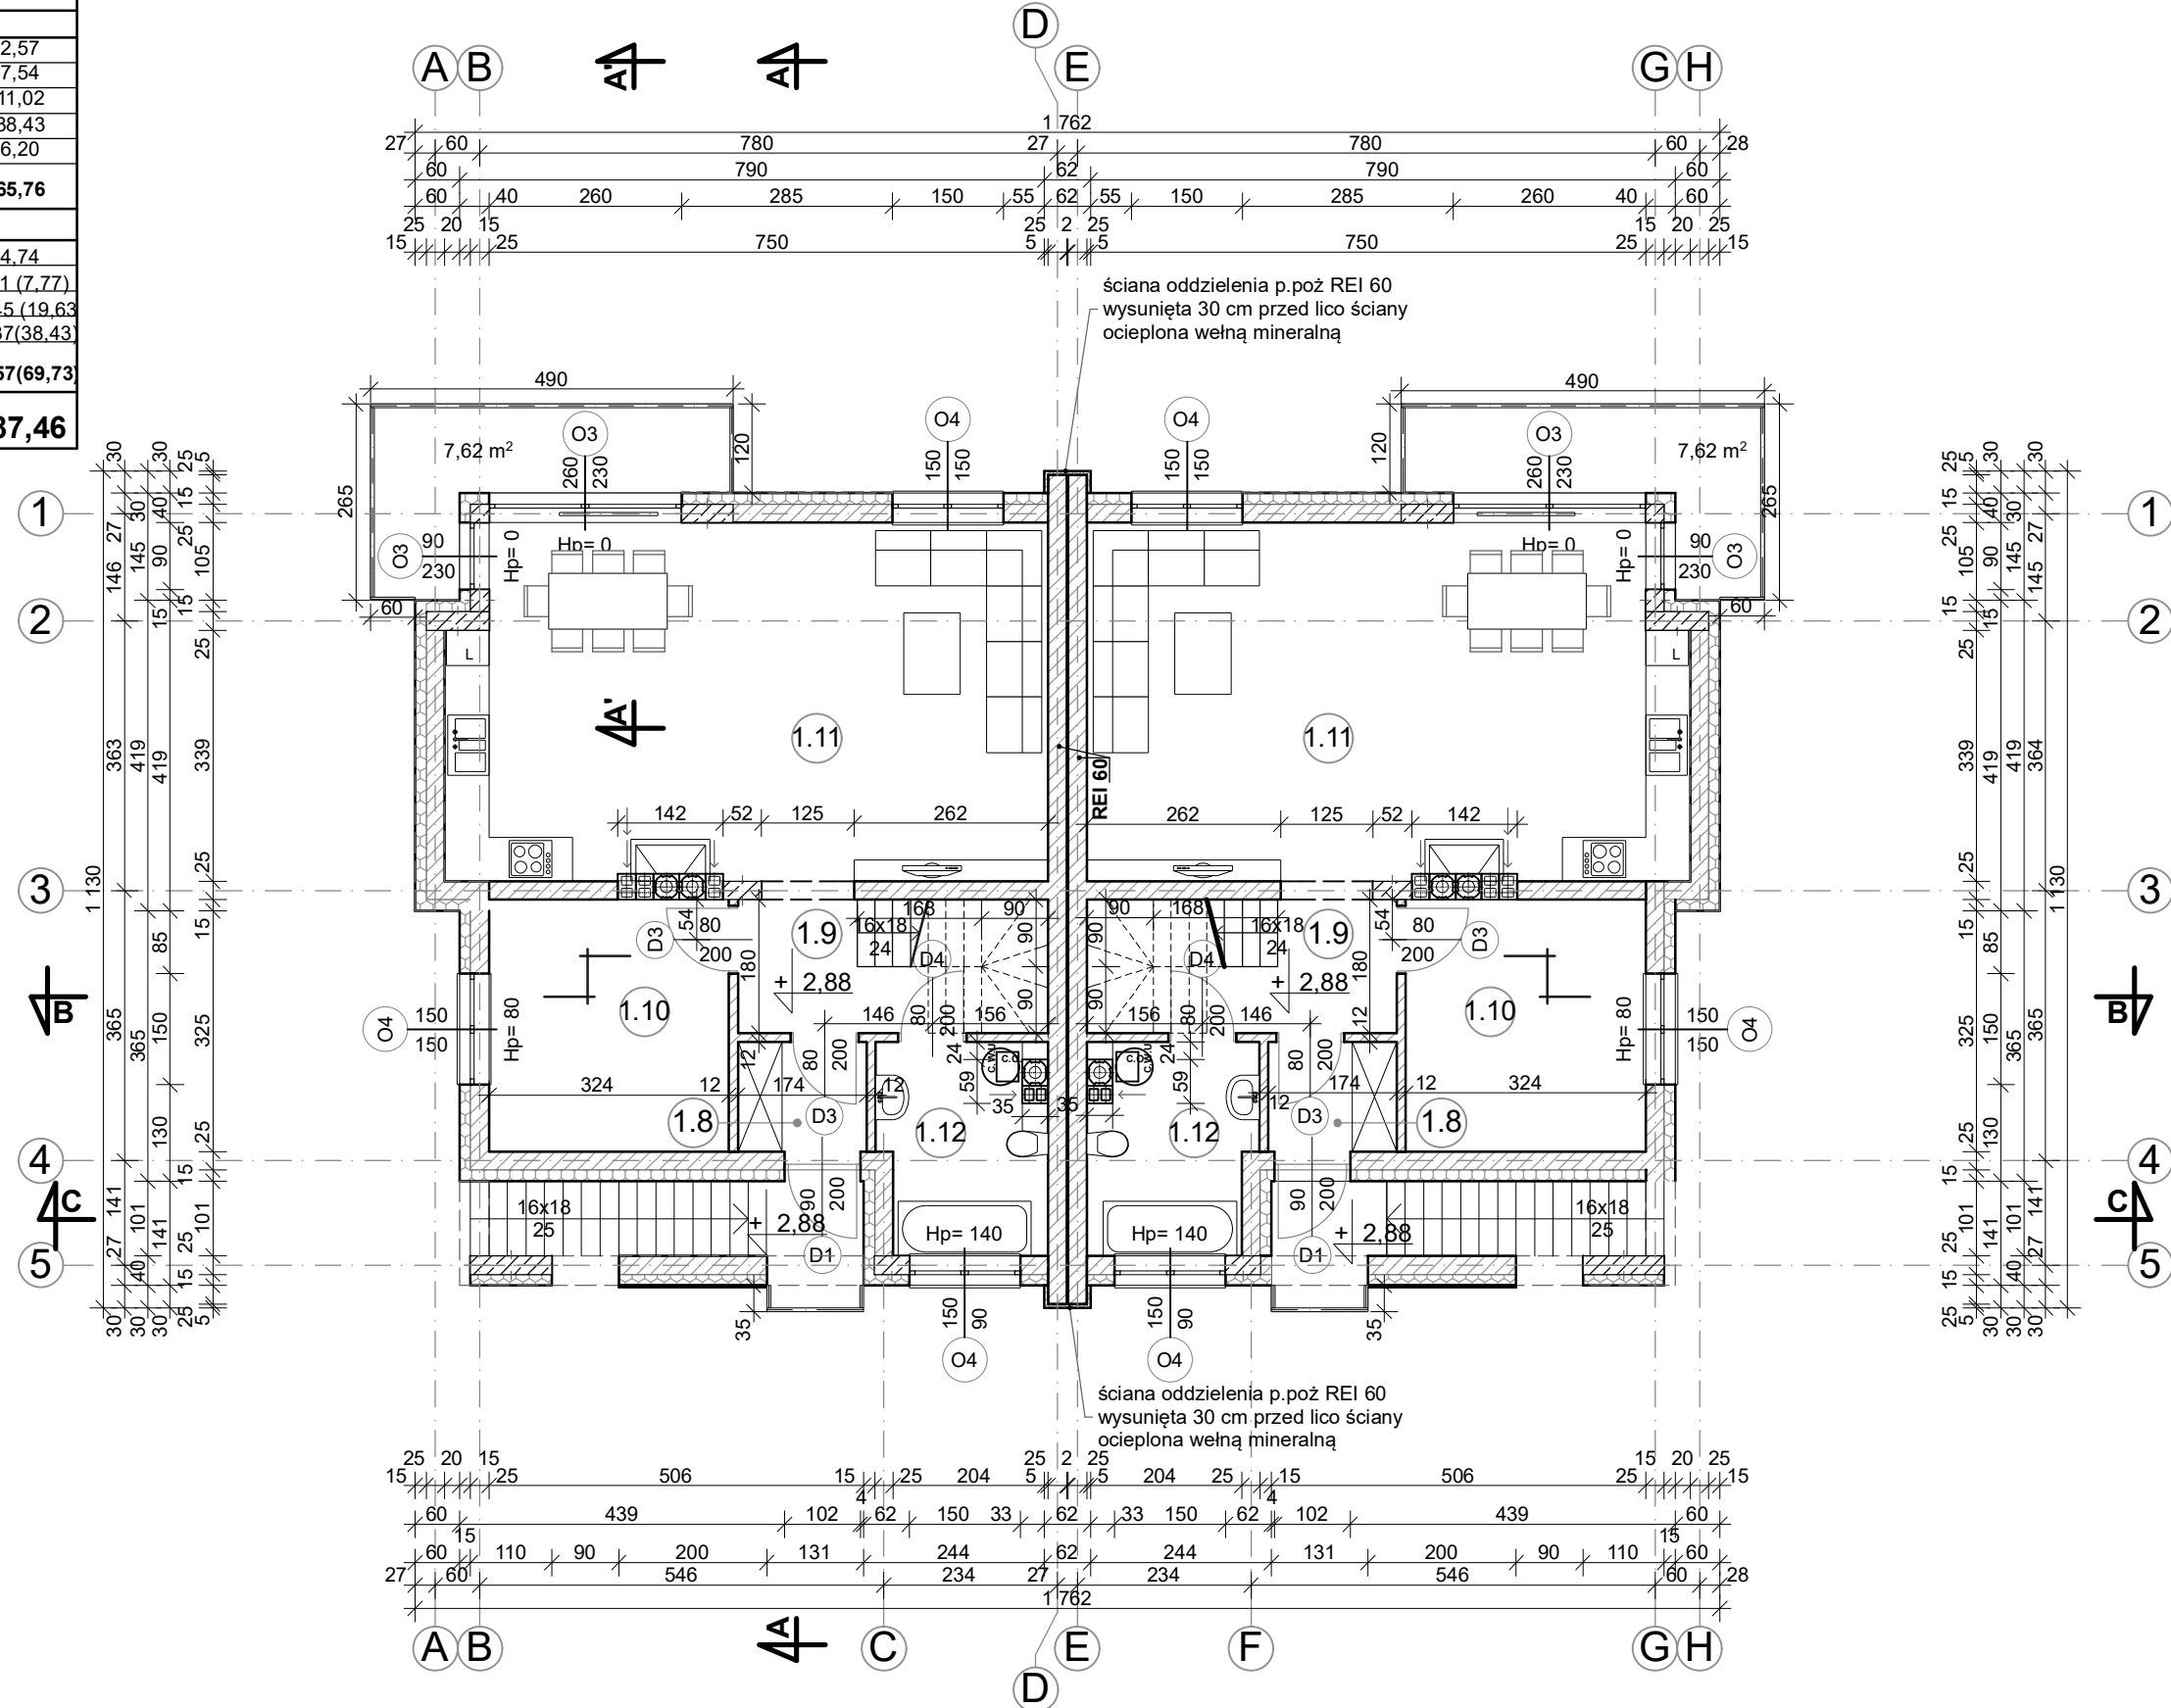


PROJEKT ARCHITEKTONICZNO-BUDOWLANY POWTARZALNY			
Temat: PROJEKT DWÓCH BUDYNKÓW MIESZKALNYCH JEDNORODZINNYCH DWULOKALOWYCH W ZABUDOWIE BLIŹNIACZEJ		Projektant: mgr inż. arch. KAROLINA SZERSZENOWICZ uprawnienia budowlane w specjalności architektonicznej do projektowania bez ograniczeń upr. nr: MA/077/10	
Inwestor: FB MILA PACIOREK, KRUPIŃSKA, SOBOLEWSKI, SPÓŁKA JAWNA ul. Duża 7, 05-260 Marki		Nr ark.: A-2 Nazwa rysunku: RZUT PIĘTRA	
Lokalizacja: jedn. ew. 143402_1- Marki, dz. nr ew. 57/5, obręb 4-11, pow. wolskiński		Skala: 1:100 branża: ARCHITEKTURA	
ARCHIDESIGN Karolina Szerszenowicz, ul. M. Kopernika 8A/36, 05-300 Mińsk Maz., NIP: 822-187-60-25, kom. 608 55 18 44		grudzień 2017	
			30

ZESTAWIENIE POWIERZCHNI DLA JEDNEGO BUDYNKU [m ²]:	
BUDYNEK: NR 1/ NR 2/ NR 3/ NR 4	
PARTER:	
1.1 Wiatrołap	3,07
1.2 Komunikacja	6,33
1.3 Pokój	11,02
1.4 Pokój dzienny + aneks kuchenny	25,80
1.5 Pokój	12,10
1.6 Łazienka	6,91
1.7 Składzik	0,90
razem:	66,13
I PIĘTRO:	
1.8 Wiatrołap	2,57
1.9 Komunikacja + schody	7,54
1.10 Pokój	11,02
1.11 Pokój dzienny + aneks kuchenny	38,43
1.12 Łazienka	6,20
razem:	65,76
PODDASZE UŻYTKOWE:	
1.13 Komunikacja	4,74
1.14 Łazienka	6,01 (7,77)
1.15 Pokój	14,45 (19,63)
1.16 Pokój	30,37(38,43)
razem:	55,57(69,73)
ŁĄCZNIE POW. UŻYTKOWA:	187,46

BUDYNEK NR 1/ NR 3

BUDYNEK NR 2/ NR 4

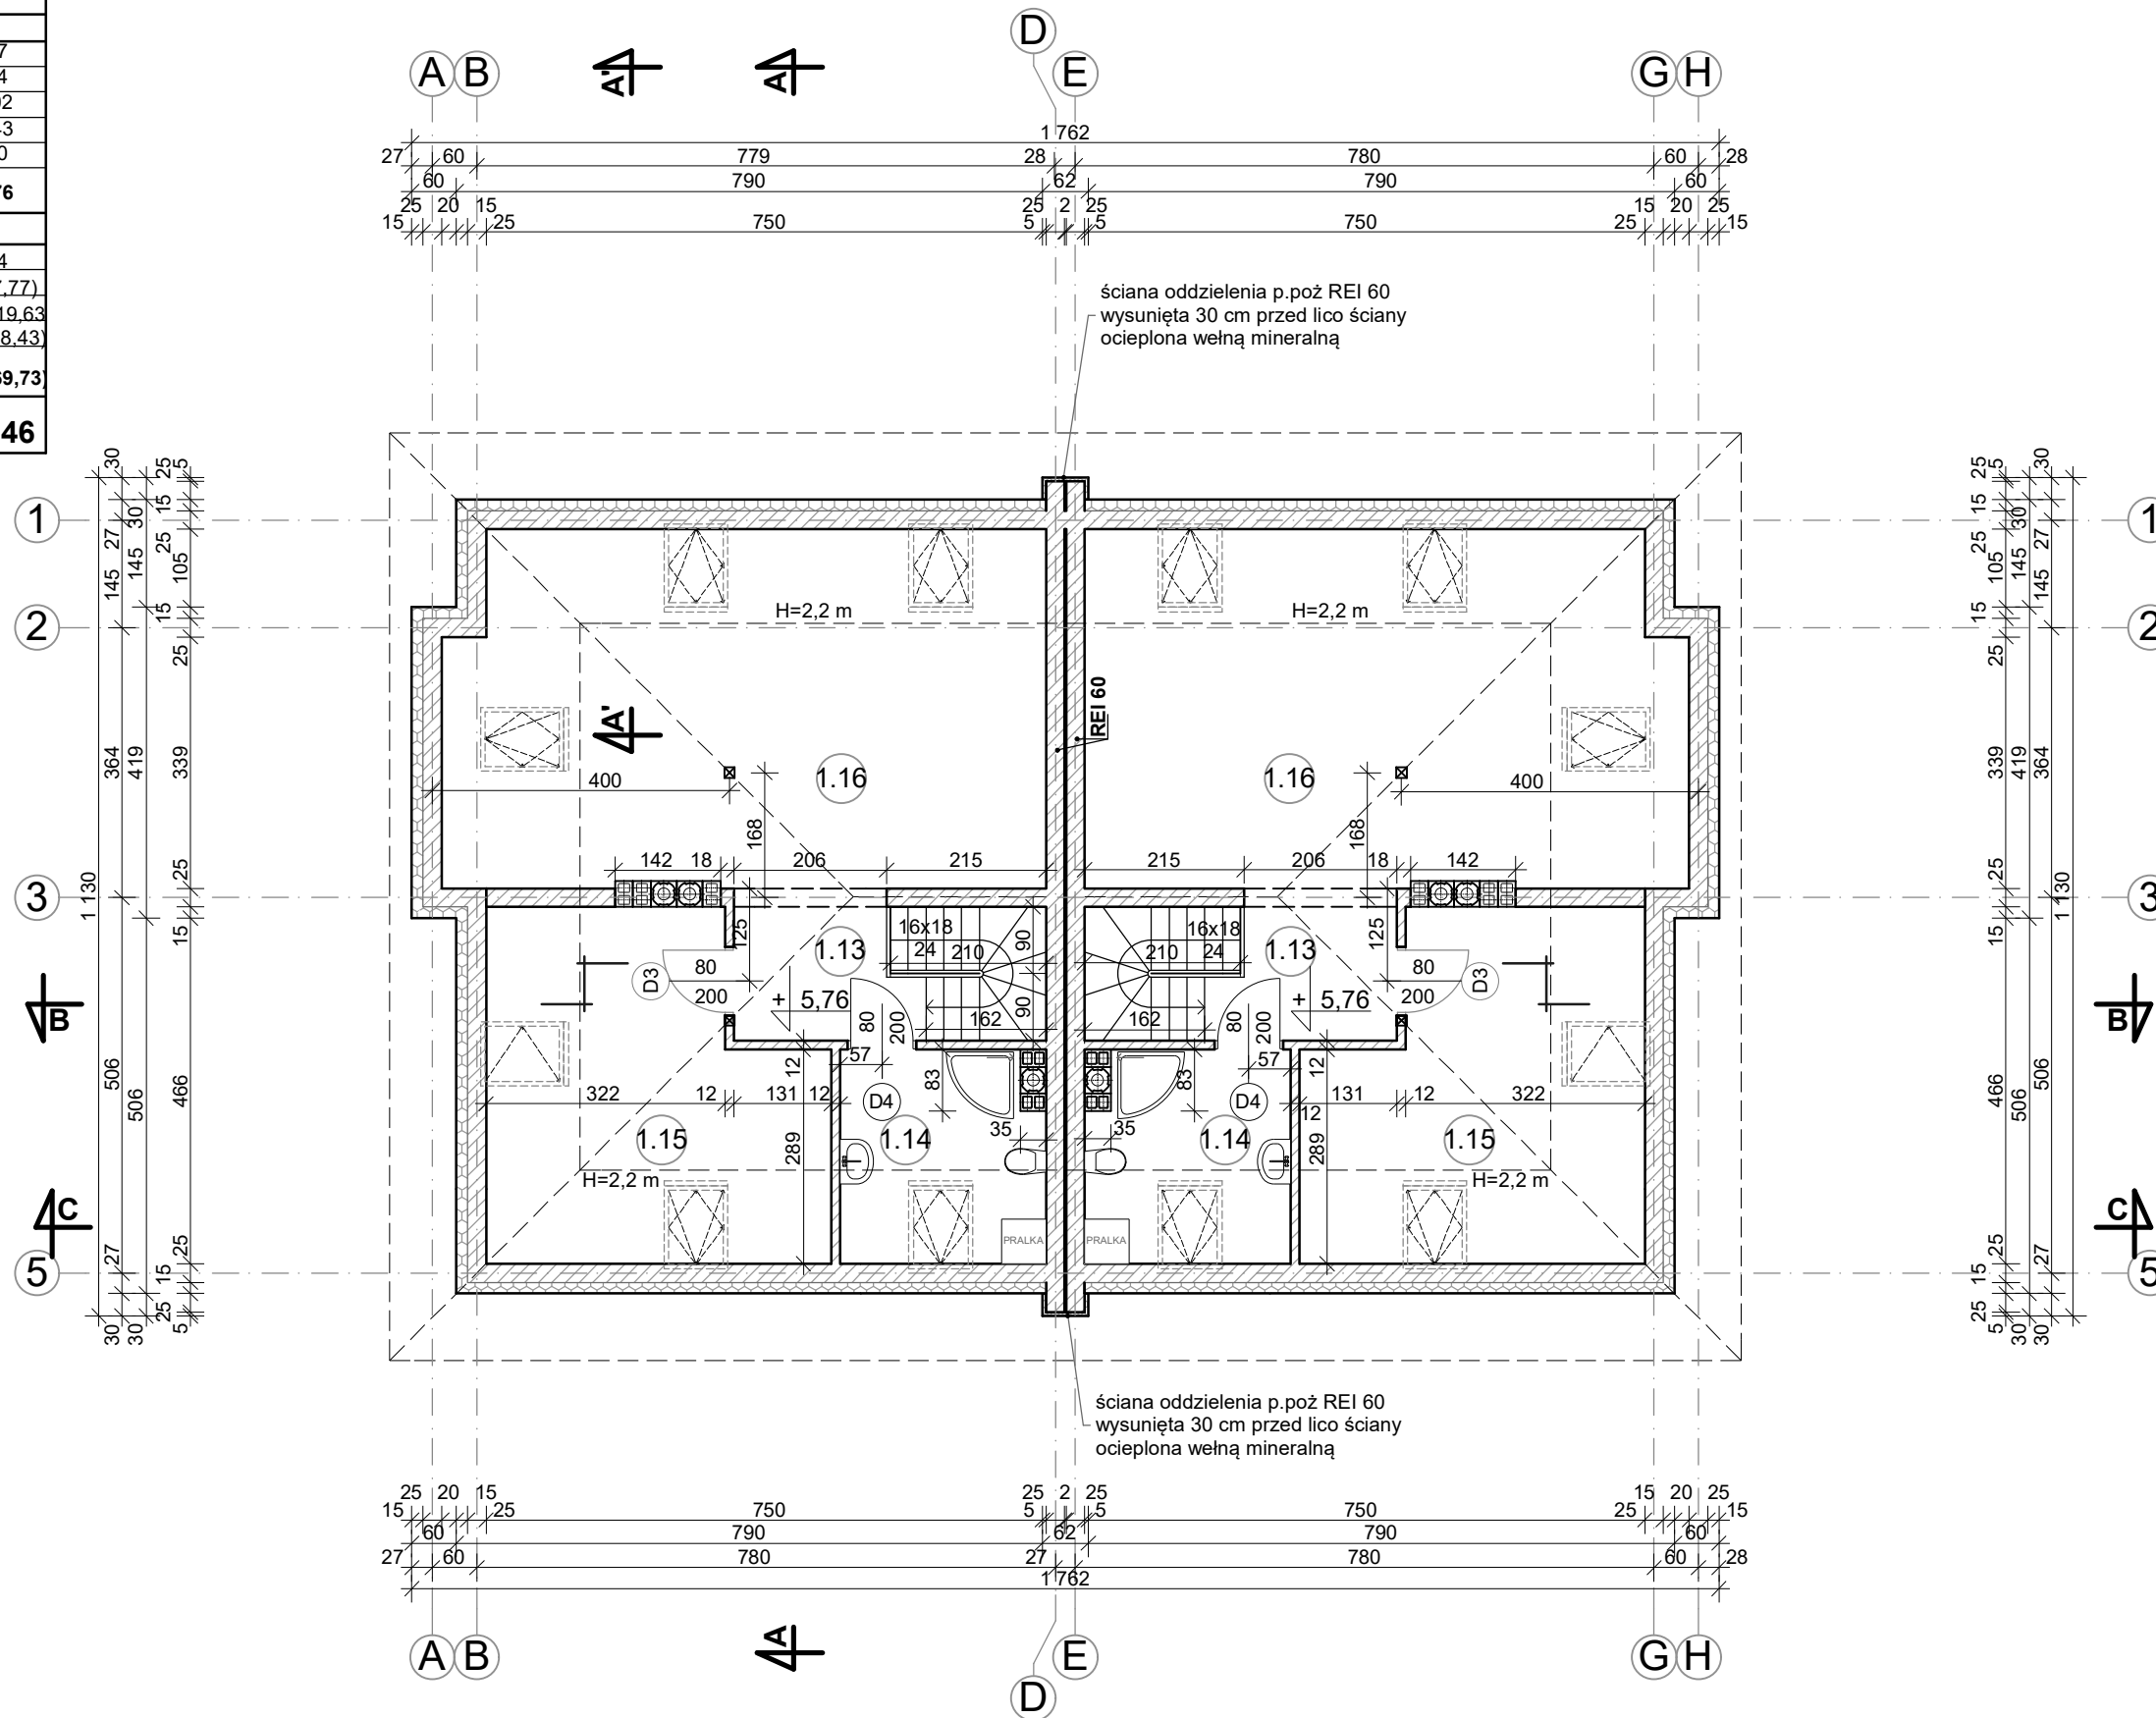

PROJEKT ARCHITEKTONICZNO- BUDOWLANY POWTARZALNY	
Projektant:	mgr inż. arch. KAROLINA SZERSZENOWICZ uprawnienia budowlane w specjalności architektonicznej do projektowania bez ograniczeń upr. nr: MA/077/10
Nr ark.:	A-3
Nazwa rysunku:	RZUT PODDASZA
Skala:	1:100
branża:	ARCHITEKTURA
grudzień 2017	
ARCHIDESIGN Karolina Szerszenowicz, ul. M. Kopernika 8A/36, 05-300 Mińsk Maz., NIP: 822-187-60-25, kom. 608 55 18 44	