


BUDYNEK 4

BUDYNEK 3

BUDYNEK 2

BUDYNEK 1

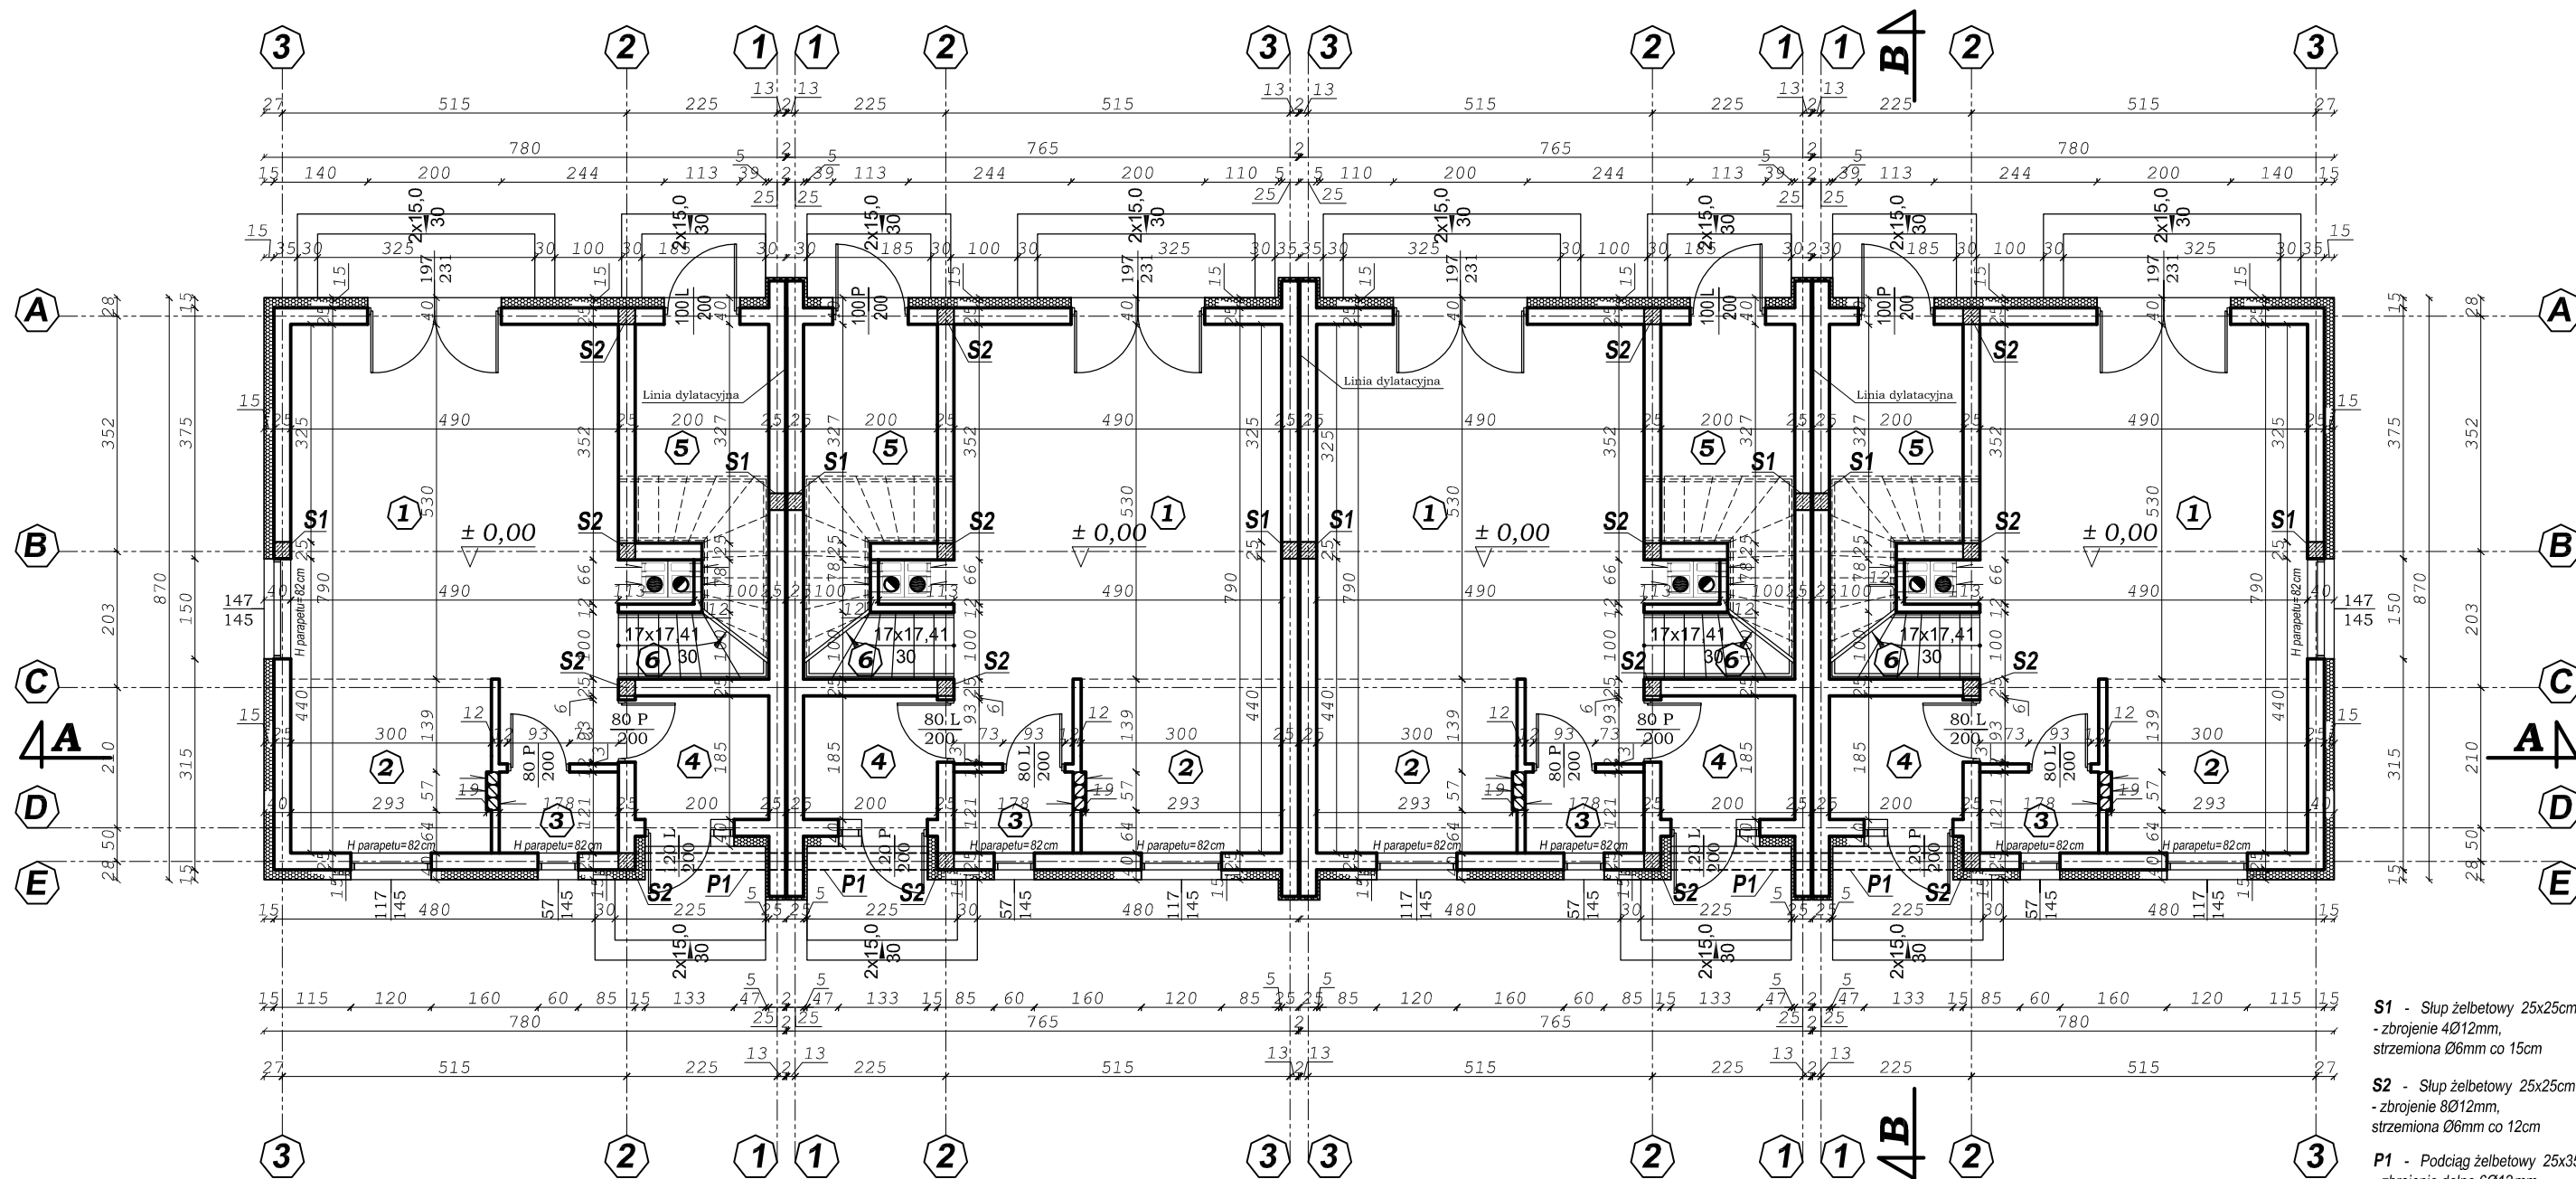

**POWIERZCHNIA PARTERU
BUDYNEK 4**

1. Salon 27,89 m²
2. Aneks kuchenny 7,56 m²
3. WC 1,98 m²
4. Wiatrołap 3,59 m²
5. Kotłownia 5,84 m²
6. Schody 2,70

RAZEM: 49,56 m²

**POWIERZCHNIA PARTERU
BUDYNEK 3**

1. Salon 27,89 m²
2. Aneks kuchenny 7,56 m²
3. WC 1,98 m²
4. Wiatrołap 3,59 m²
5. Kotłownia 5,84 m²
6. Schody 2,70

RAZEM: 49,56 m²

**POWIERZCHNIA PARTERU
BUDYNEK 2**

1. Salon 27,89 m²
2. Aneks kuchenny 7,56 m²
3. WC 1,98 m²
4. Wiatrołap 3,59 m²
5. Kotłownia 5,84 m²
6. Schody 2,70

RAZEM: 49,56 m²

**POWIERZCHNIA PARTERU
BUDYNEK 1**

1. Salon 27,89 m²
2. Aneks kuchenny 7,56 m²
3. WC 1,98 m²
4. Wiatrołap 3,59 m²
5. Kotłownia 5,84 m²
6. Schody 2,70

RAZEM: 49,56 m²


S1 - Słup żelbetonowy 25x25cm
- zbrojenie 4Ø12mm,
strzemiona Ø6mm co 15cm

S2 - Słup żelbetonowy 25x25cm
- zbrojenie 8Ø12mm,
strzemiona Ø6mm co 12cm

P1 - Podciąg żelbetonowy 25x35cm,
- zbrojenie dolne 6Ø12mm,
- zbrojenie górne 4Ø12mm,
strzemiona Ø8mm co 18cm
w strefie przypodporowej co 12cm

RZUT PARTERU 1 : 100

NAZWA INWESTYCJI	8 budynków mieszkalnych jednorodzinnych w zabudowie szeregowej (2x4 budynki)		
ADRES INWESTYCJI	Cegielnia gmina Radzymin, ul. Polna działki nr. ew. 208/6, 208/7 i 208/8 obr. Cegielnia Jedn. Ew. 143409_5		
INWESTOR	KNAF BUD s.c. Marzenna Knaf, Barbara Knaf ul. Leopolda Lisa Kuli 84 A, 05-270 Marki		
RYSUNEK	RZUT PARTERU	SKALA 1:100	NR RYS. 5
PROJEKTANT	Krystyna Niebyłowska upr. bud. Wa-908/94 specjalność architektonicznej MIIB nr MAZ/BO/0556/02		DATA 07. 2018
OPRACOWANIE	"ARCHICON" - Anita Stopka		

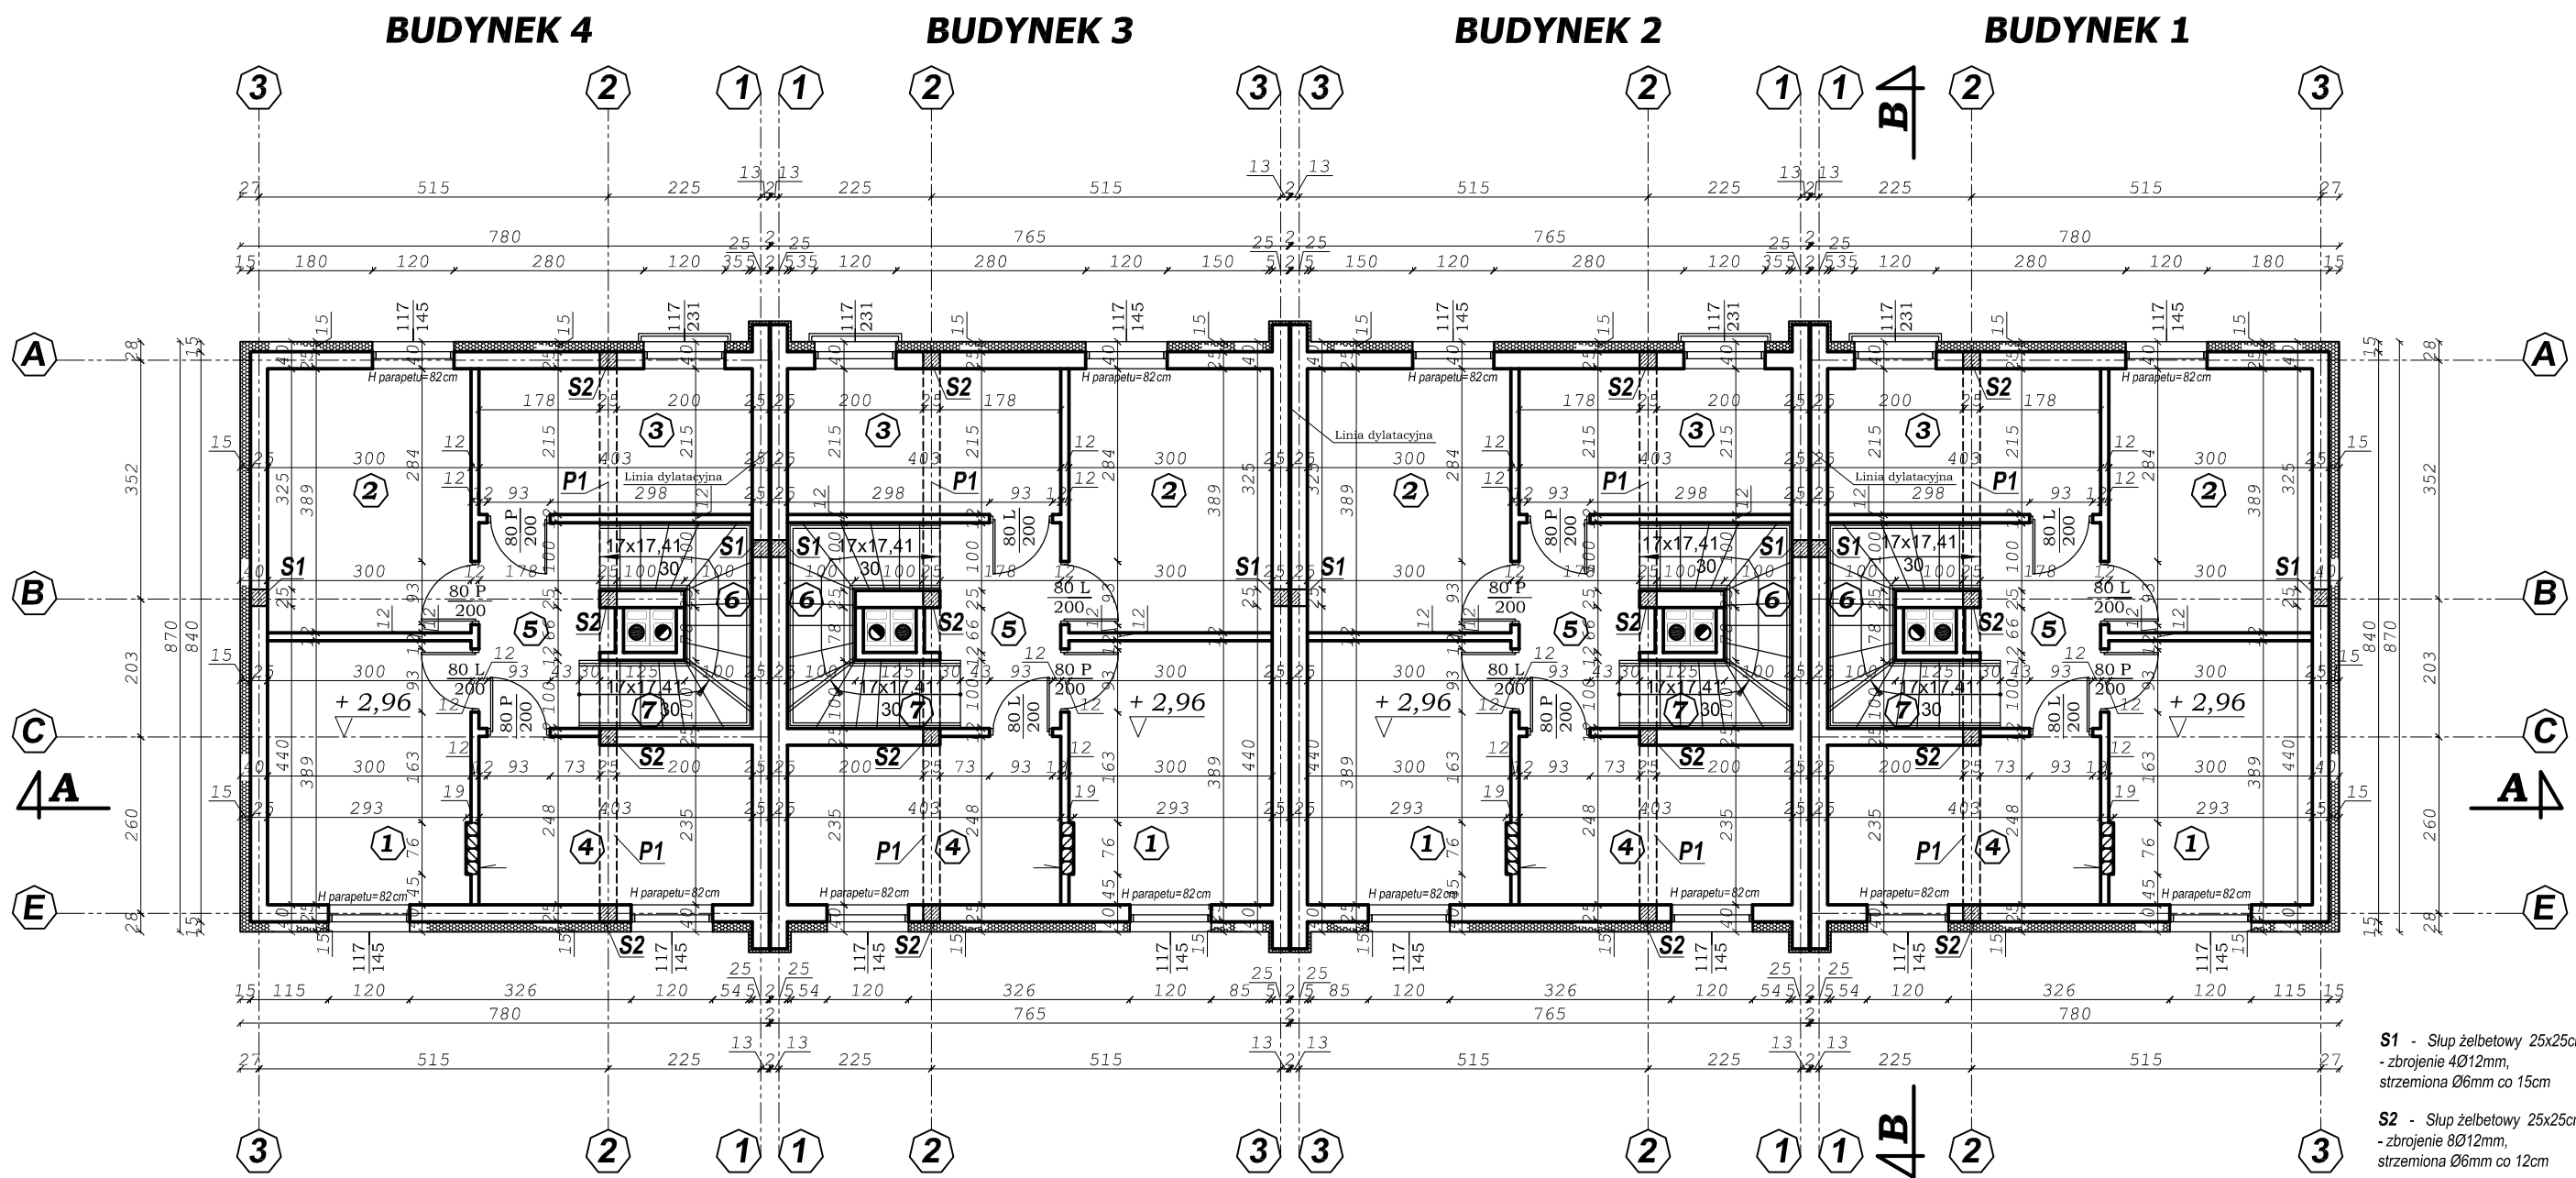

**POWIERZCHNIA 1 PIĘTRA
BUDYNEK 4**

1. Pokój 11,41 m²
2. Pokój 11,46 m²
3. Pokój 8,48 m²
4. Łazienka 9,31 m²
5. Korytarz 5,09 m²
6. Schody 2,70 m²
7. Schody 2,97 m²

RAZEM: 51,42 m²

**POWIERZCHNIA 1 PIĘTRA
BUDYNEK 3**

1. Pokój 11,41 m²
2. Pokój 11,46 m²
3. Pokój 8,48 m²
4. Łazienka 9,31 m²
5. Korytarz 5,09 m²
6. Schody 2,70 m²
7. Schody 2,97 m²

RAZEM: 51,42 m²

**POWIERZCHNIA 1 PIĘTRA
BUDYNEK 2**

1. Pokój 11,41 m²
2. Pokój 11,46 m²
3. Pokój 8,48 m²
4. Łazienka 9,31 m²
5. Korytarz 5,09 m²
6. Schody 2,70 m²
7. Schody 2,97 m²

RAZEM: 51,42 m²

**POWIERZCHNIA 1 PIĘTRA
BUDYNEK 1**


1. Pokój 11,41 m²
2. Pokój 11,46 m²
3. Pokój 8,48 m²
4. Łazienka 9,31 m²
5. Korytarz 5,09 m²
6. Schody 2,70 m²
7. Schody 2,97 m²

RAZEM: 51,42 m²

- S1** - Słup żelbetonowy 25x25cm
- zbrojenie 4Ø12mm,
strzemiona Ø6mm co 15cm
- S2** - Słup żelbetonowy 25x25cm
- zbrojenie 8Ø12mm,
strzemiona Ø6mm co 12cm
- P1** - Podciąg żelbetonowy 25x35cm,
- zbrojenie dolne 6Ø12mm,
- zbrojenie górne 4Ø12mm,
strzemiona Ø8mm co 18cm
w strefie przyporowej co 12cm

RZUT 1 PIĘTRA 1 : 100

NAZWA INWESTYCJI	8 budynków mieszkalnych jednorodzinnych w zabudowie szeregowej (2x4 budynki)		
ADRES INWESTYCJI	Cegielnia gmina Radzymin, ul. Polna działki nr. ew. 208/6, 208/7 i 208/8 obr. Cegielnia Jedn. Ew. 143409_5		
INWESTOR	KNAF BUD s.c. Marzenna Knaf, Barbara Knaf ul. Leopolda Lisa Kuli 84 A, 05-270 Marki		
RYSunEK	RZUT 1 PIĘTRA	SKALA 1:100	NR RYS. 7
PROJEKTANT	Krystyna Niebyłowska upr. bud. Wa-908/94 specjalność architektonicznej MIIB nr MAZ/BO/056/02		DATA 07. 2018
OPRACOWANIE	"ARCHICON" - Anita Stopka		

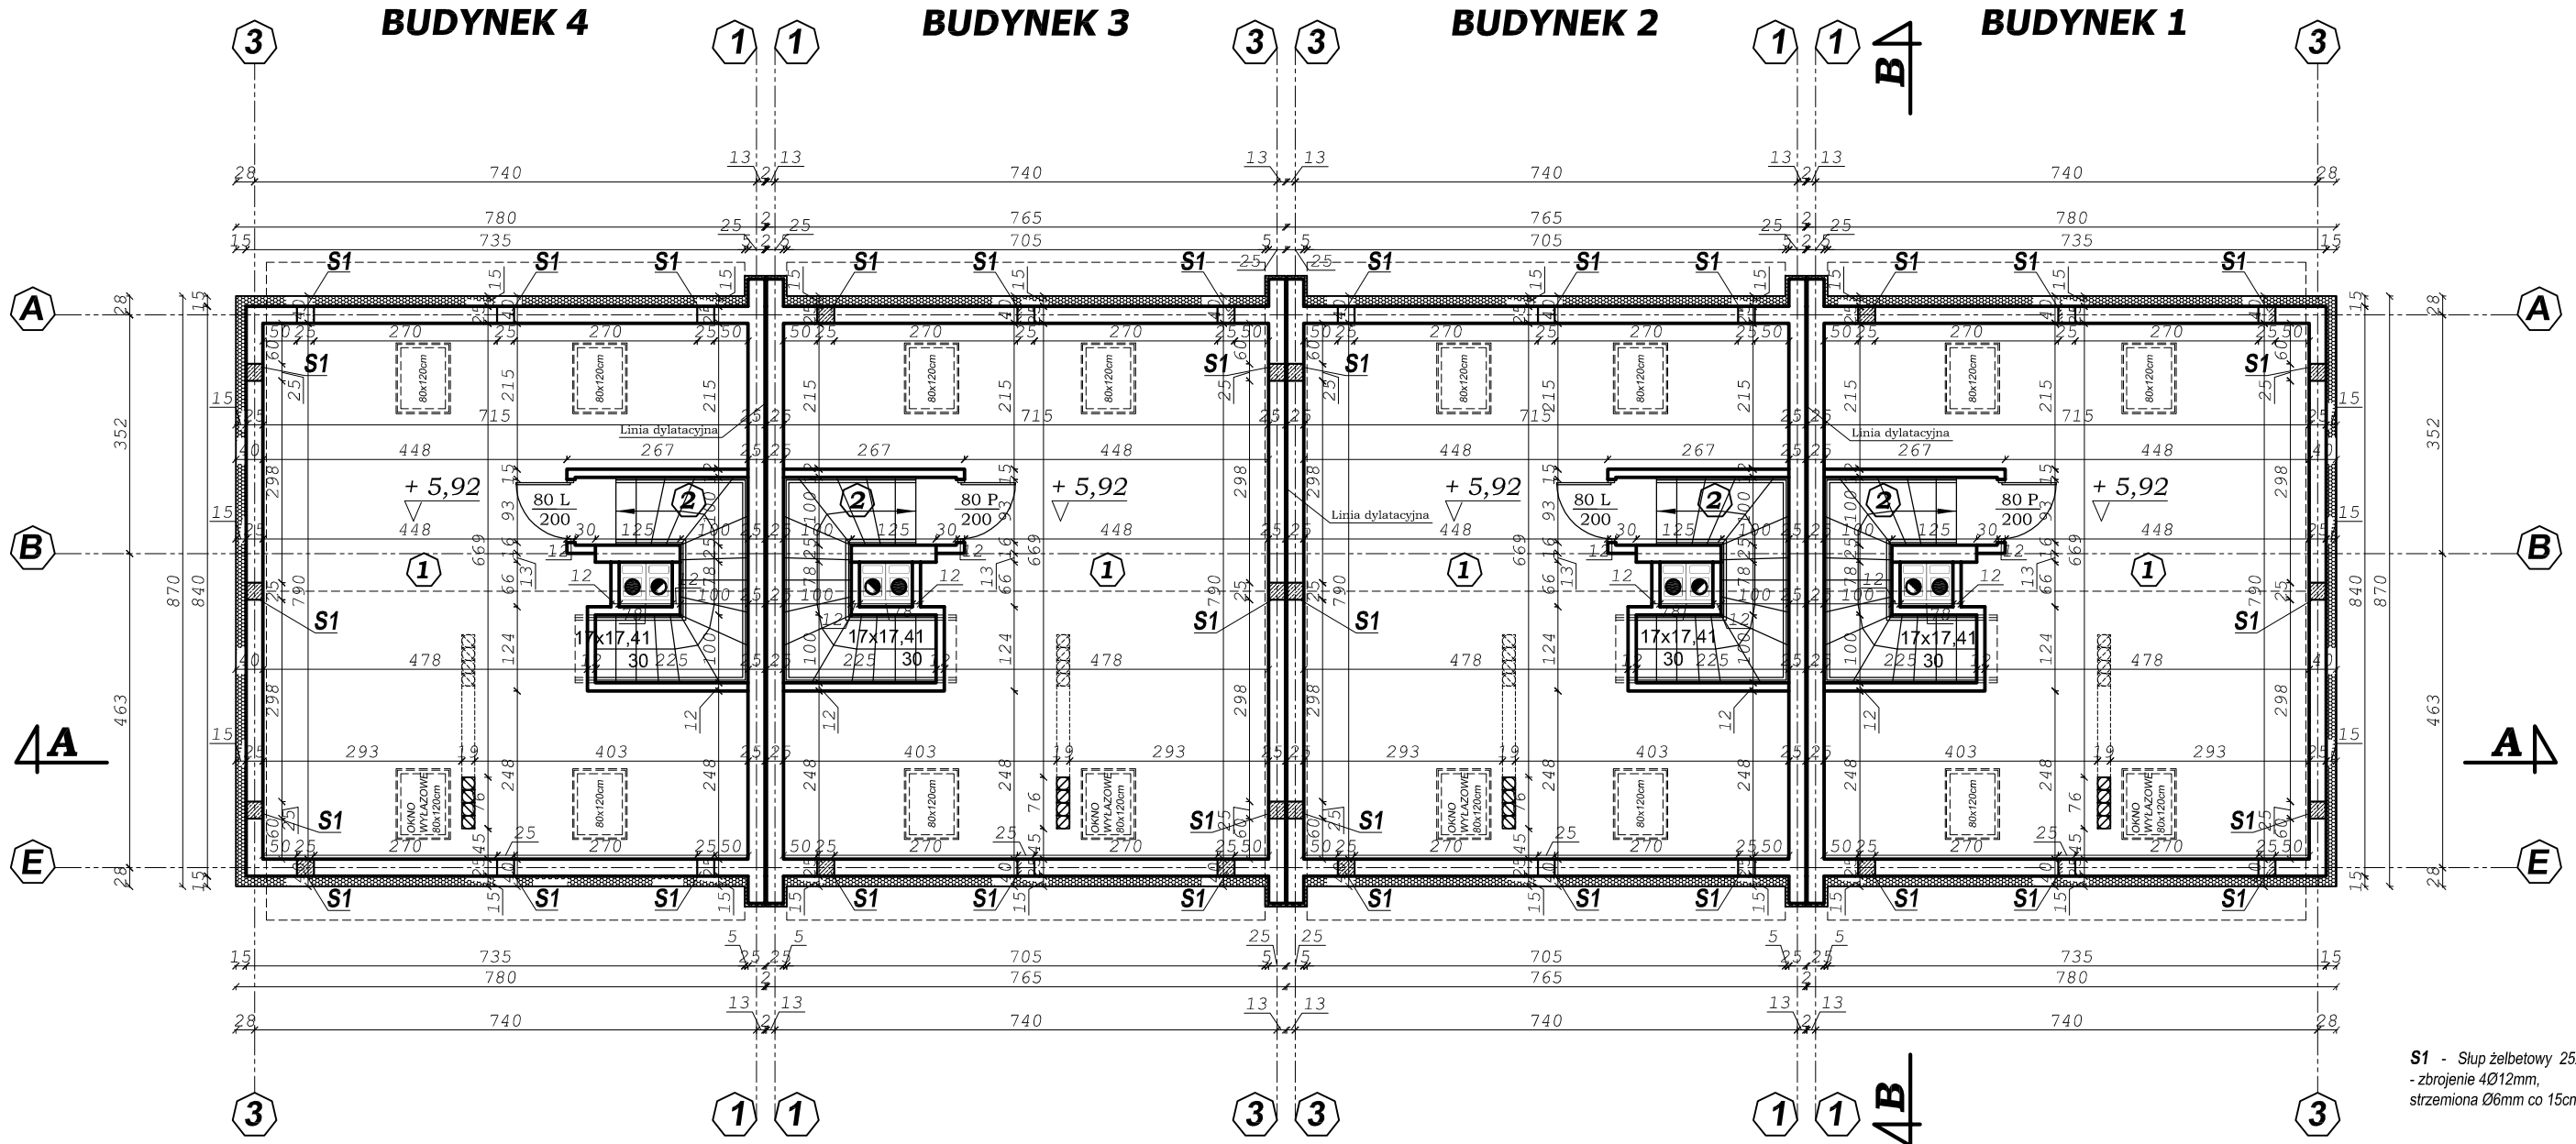

S1 - Słup żelbetonowy 25x25cm
- zbrojenie 4Ø12mm,
strzemiona Ø6mm co 15cm

**POWIERZCHNIA STRYCHU
BUDYNEK 4**

- 1. Strych 31,13 m²
- 2. Schody 2,97 m²

RAZEM: 34,10 m²

**POWIERZCHNIA STRYCHU
BUDYNEK 3**

- 1. Strych 31,13 m²
- 2. Schody 2,97 m²

RAZEM: 34,10 m²

**POWIERZCHNIA STRYCHU
BUDYNEK 2**

- 1. Strych 31,13 m²
- 2. Schody 2,97 m²

RAZEM: 34,10 m²

**POWIERZCHNIA STRYCHU
BUDYNEK 1**

- 1. Strych 31,13 m²
- 2. Schody 2,97 m²

RAZEM: 34,10 m²

RZUT STRYCHU 1 : 100

NAZWA INWESTYCJI	8 budynków mieszkalnych jednorodzinnych w zabudowie szeregowej (2x4 budynki)		
ADRES INWESTYCJI	Cegielnia gmina Radzymin, ul. Polna działki nr. ew. 208/6, 208/7 i 208/8 obr. Cegielnia Jedn. Ew. 143409_5		
INWESTOR	KNAF BUD s.c. Marzenna Knaf, Barbara Knaf ul. Leopolda Lisa Kuli 84 A, 05-270 Marki		
RYSUNEK	RZUT STRYCHU	SKALA 1:100	NR RYS. 9
PROJEKTANT	Krystyna Niebyłowska upr. bud. Wa-908/94 specjalność architektonicznej MIIB nr MAZ/BO/0556/02		DATA 07. 2018
OPRACOWANIE	"ARCHICON" - Anita Stopka		