


RZUT PIĘTRA

ZESTAWIENIE POW. PIĘTRA BUD. A/C/E/G		POWIERZCHNIA UŻYTKOWA	
NR	NAZWA POMIESZCZENIA	PODSTAWOWA	POMOCNICZA
L2.01	WIATROŁAP	3.11	
L2.02	ŁAZIENKA	4.57	
L2.03	ANEKS KUCHENNY	8.94	
L2.04	SALON+JADALNIA	31.03	
L2.05	POM. FITNESS	11.43	
RAZEM		59.08	0.00
POW. UŻYTKOWA ŁĄCZNIE			59.08

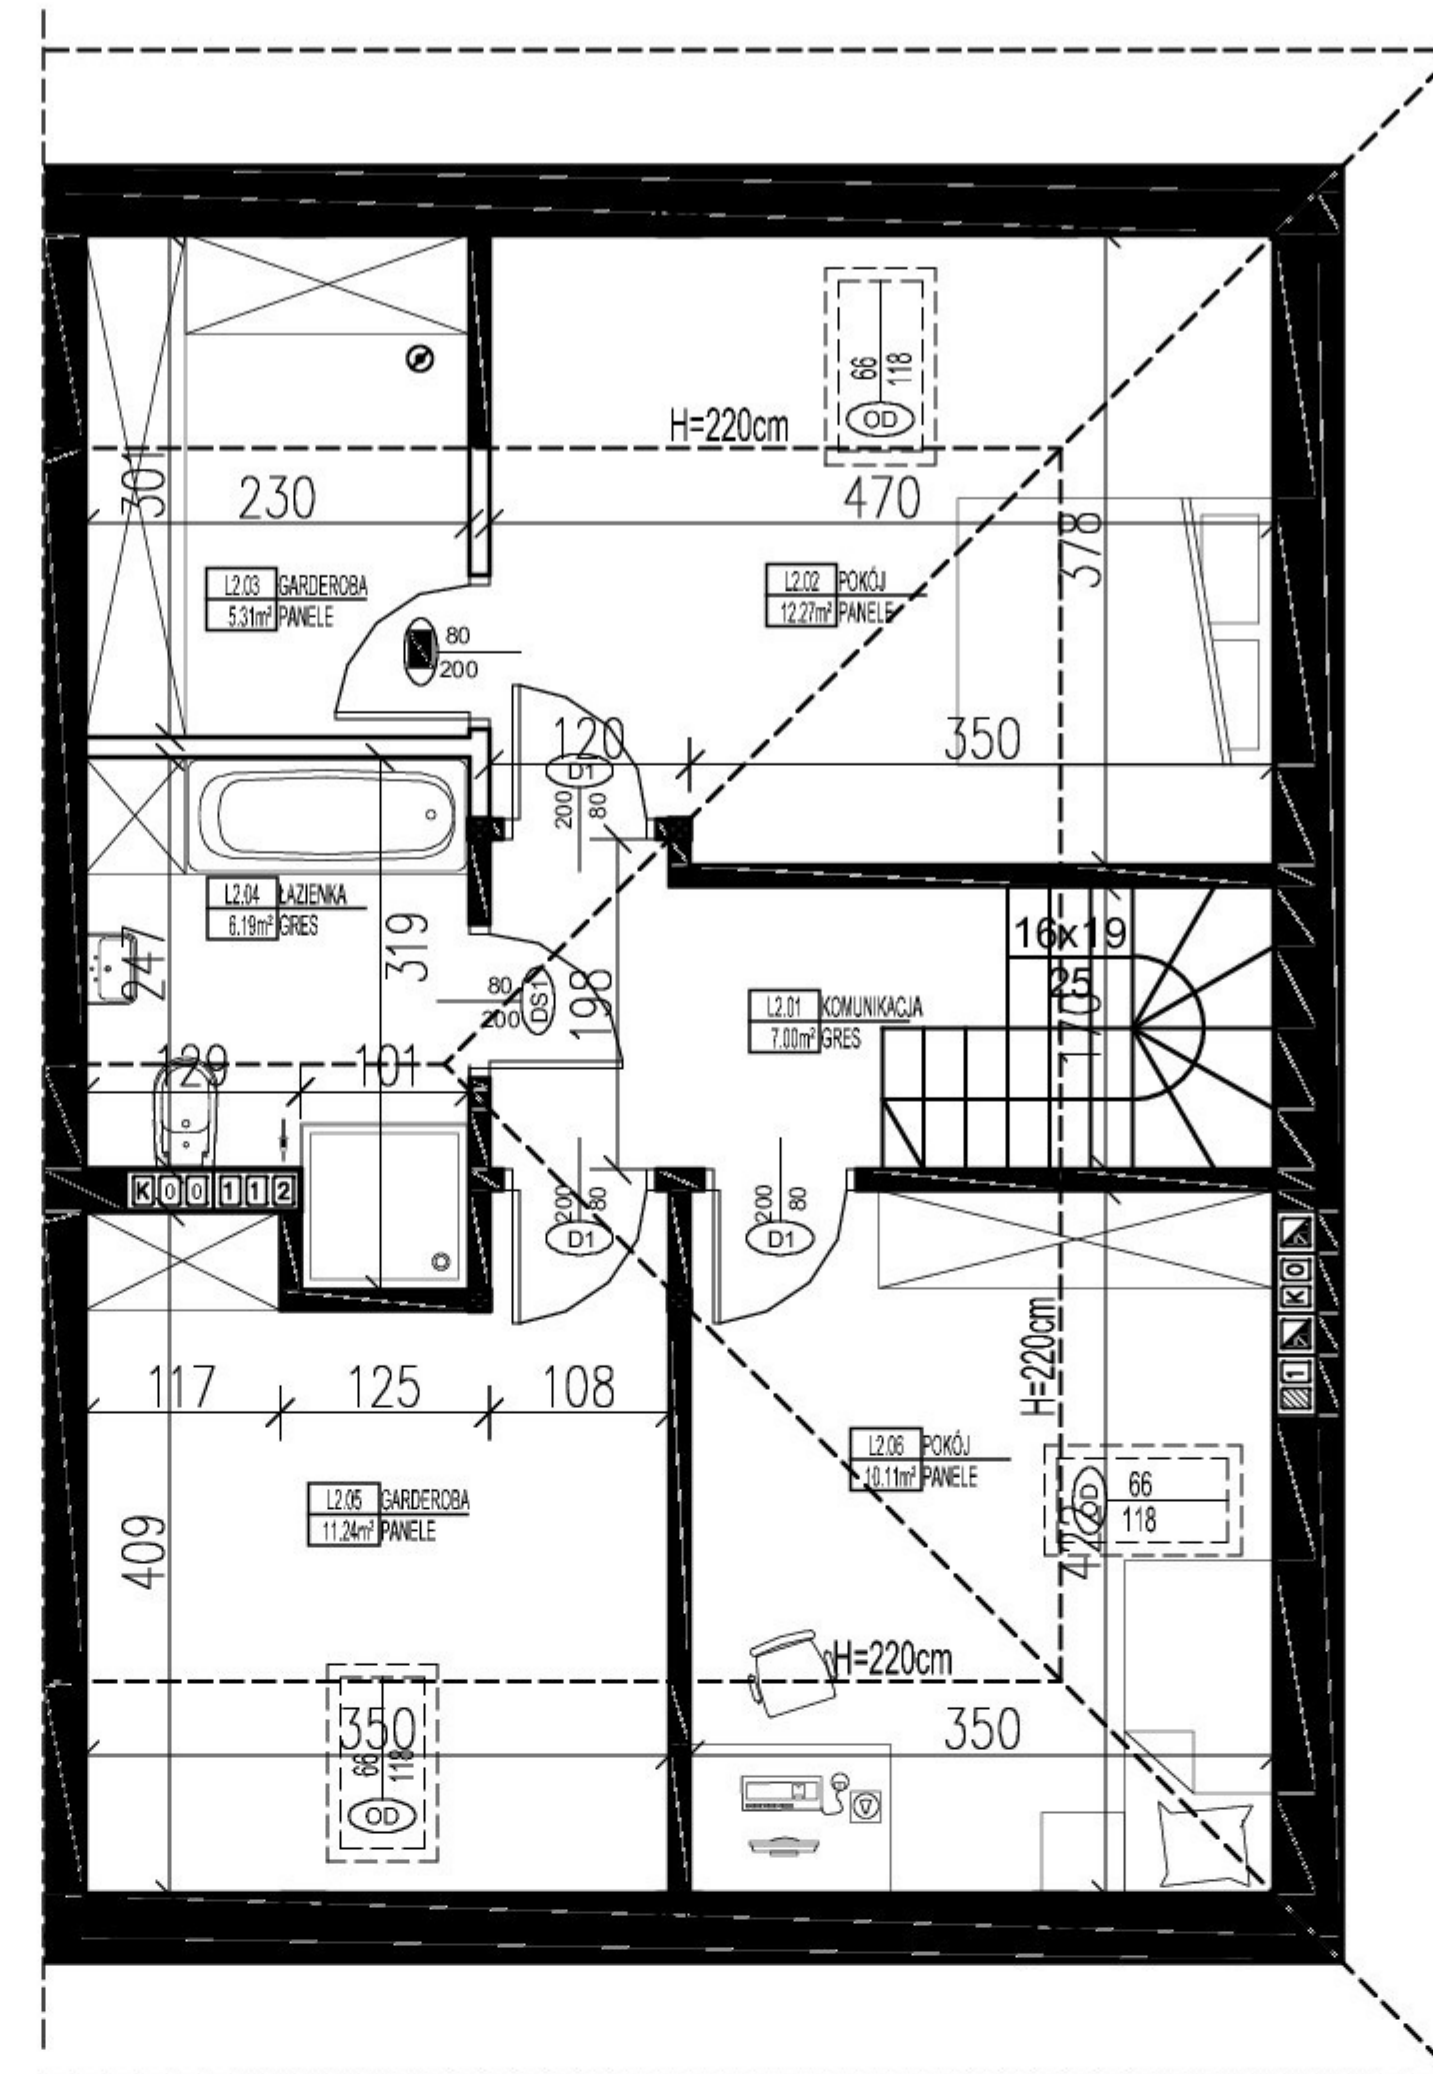

RZUT PODDASZA

ZESTAWIENIE POW. PODDASZA BUD. B/D/F/H		POWIERZCHNIA UŻYTKOWA	
NR	NAZWA POMIESZCZENIA	PODSTAWOWA	POMOCNICZA
L2.01	KOMUNIKACJA	7.00	
L2.02	POKÓJ	12.27	
L2.03	GARDEROBA	5.31	
L2.04	ŁAZIENKA	6.19	
L2.05	GARDEROBA	11.24	
L2.06	POKÓJ	10.11	
RAZEM		52.12	0.00
POW. UŻYTKOWA ŁĄCZNIE			52.12

BUDYNEK B,D,F,H LOKAL L2
pow. użytkowa - 111,20 m²

INFORMACJE I SPRZEDAŻ:

ul. Powstańców 33 lok. U14, 05-091 Ząbki
ww.biurosprzedazy.com.pl
biuro@biurosprzedazy.com.pl
tel. 604 771 746

- wszystkie wymiary podano w stanie surowym,
bez wykończenia ścian,
- katalog mieszkań wykonano na podstawie rysunków z
dokumentacji wykonawczej, podane wartości wymiarowe i
powierzchnie pomieszczeń mogą ulec zmianie do 5%

LOKALIZACJA NA DZIAŁCE

