



LOKAL NR 2

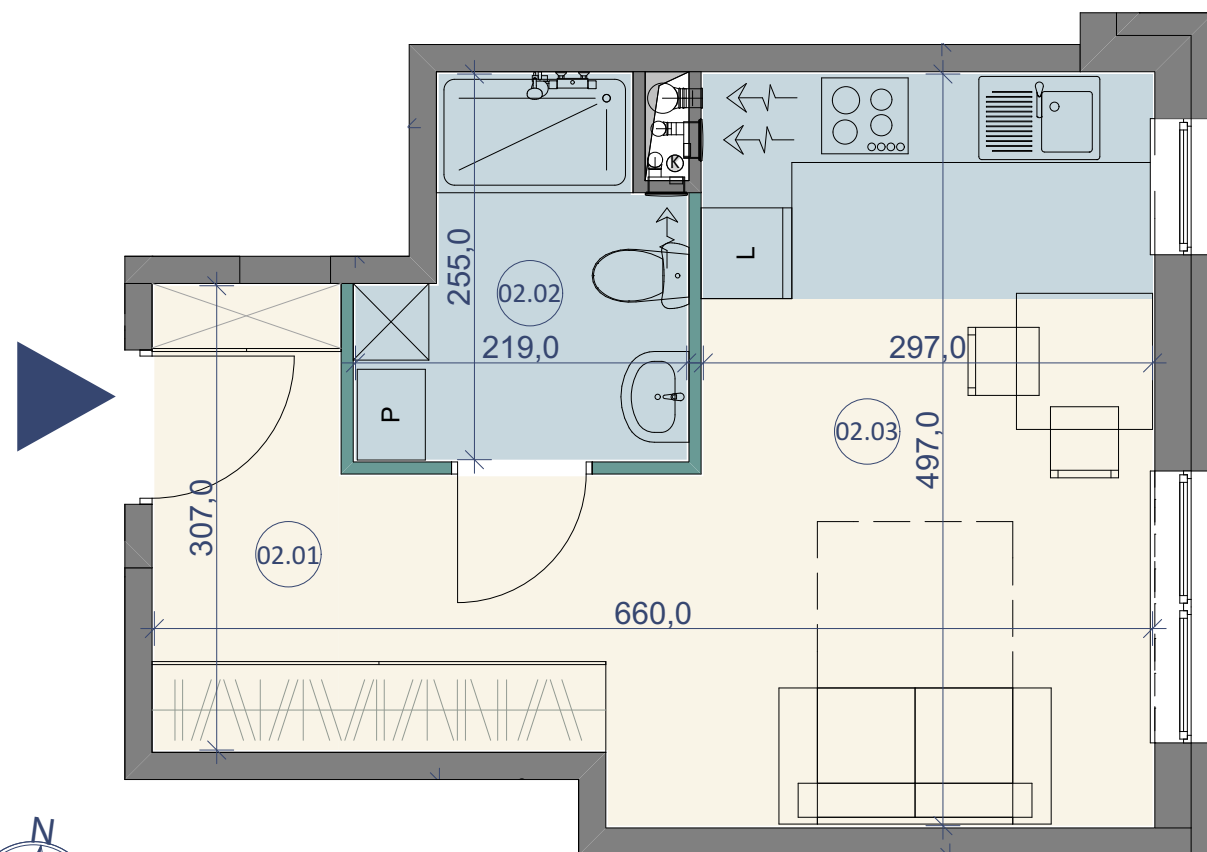

**STUDIO
PROJEKT**
PRACOWNIA PROJEKTOWA

SKALA 1:50

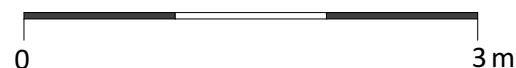


BUDYNEK MIESZKALNY WIELORODZINNY

ZĄBKI, UL. JAGIELLOŃSKA



PIĘTRO I

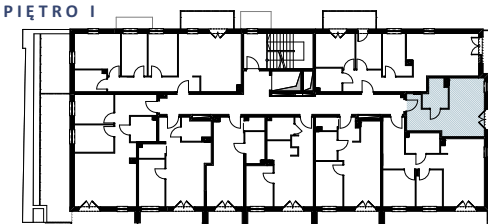

LOKAL NR 02

	NAZWA POMIESZCZENIA	POWIERZCHNIA
02.01	KORYTARZ	3,75m ²
02.02	ŁAZIENKA	4,52m ²
02.03	SALON Z KUCHNIĄ	19,44m ²
SUMA POW. UŻYTKOWEJ		27,71m²

BIURO SPRZEDAŻY
KREDYTY HIPOTECZNE. MIESZKANIA

ul. Powstańców 33 lok. U14, 05-091 Żąbki
www.biurosprzedazy.com.pl
biuro@biurosprzedazy.com.pl
tel. 604 771 746