



# LOKAL NR 3

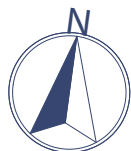


SKALA 1:70

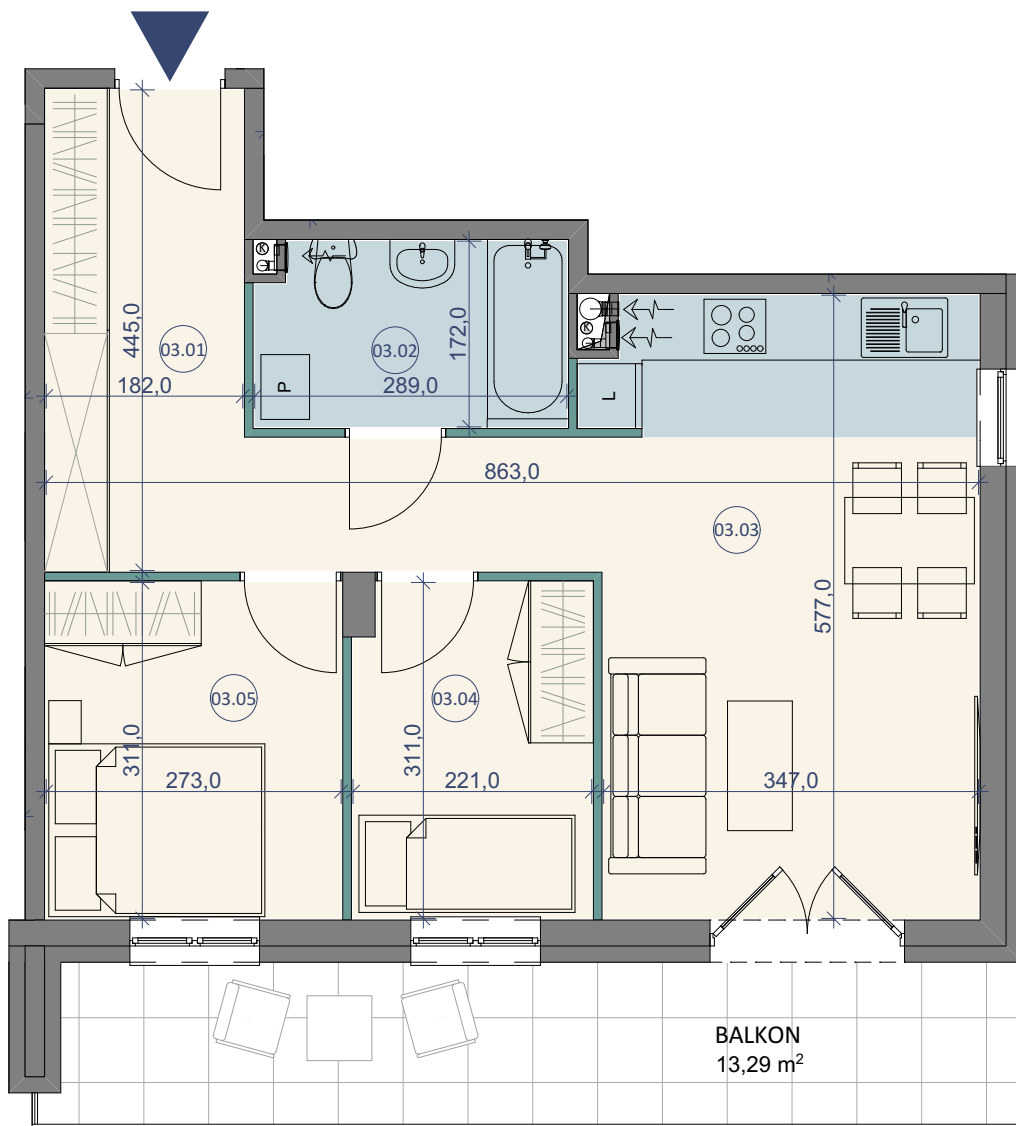

BUDYNEK MIESZKALNY WIELORODZINNY  
ZĄBKI, UL. JAGIELLOŃSKA



PIĘTRO I

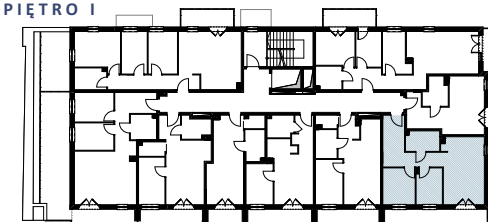

## LOKAL NR 03

	NAZWA POMIESZCZENIA	POWIERZCHNIA
03.01	KORYTARZ	12,40m <sup>2</sup>
03.02	ŁAZIENKA	4,85m <sup>2</sup>
03.03	SALON Z KUCHNIĄ	19,81m <sup>2</sup>
03.04	POKÓJ	6,76m <sup>2</sup>
03.05	POKÓJ	8,49m <sup>2</sup>
<b>SUMA POW. UŻYTKOWEJ</b>		<b>52,31m<sup>2</sup></b>
BALKON		13,29m <sup>2</sup>

**BIURO SPRZEDAŻY**  
KREDYTY HIPOTECZNE. MIESZKANIA

ul. Powstańców 33 lok. U14, 05-091 Ząbki  
www.biurosprzedazy.com.pl  
biuro@biurosprzedazy.com.pl  
tel. 604 771 746