


LOKAL NR 6

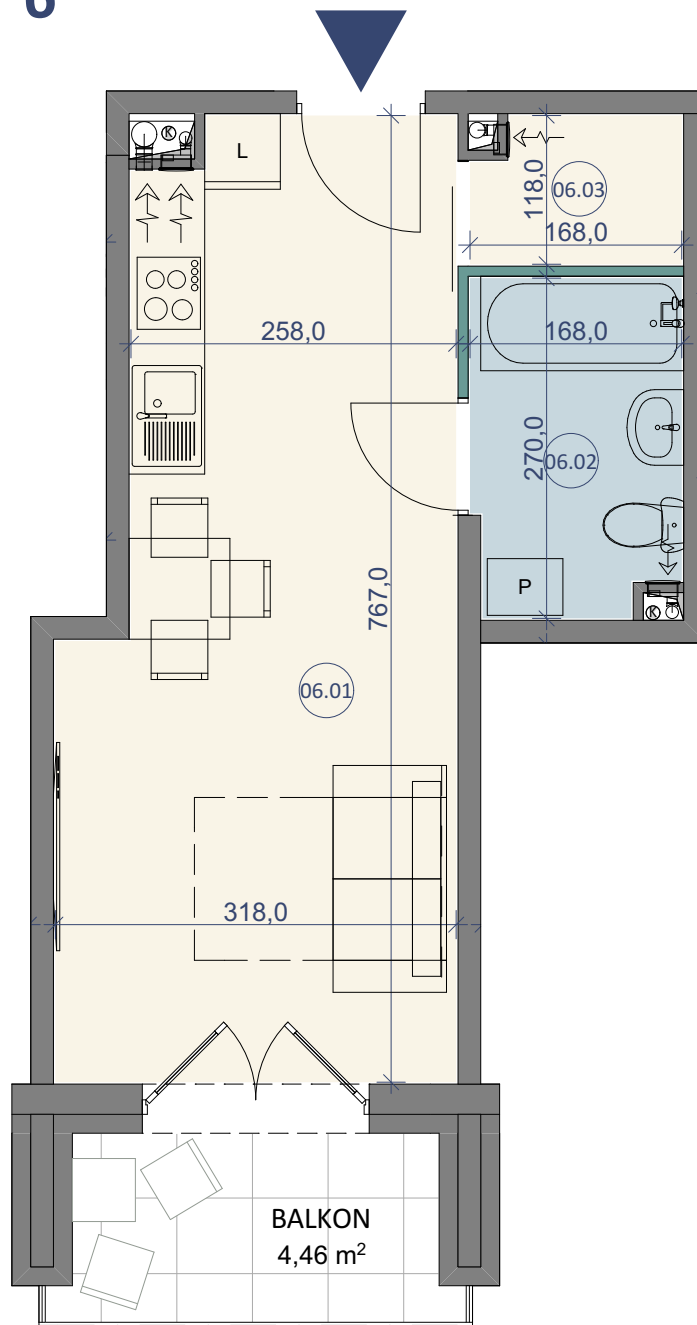

**STUDIO
PROJEKT**
PRACOWNIA PROJEKTOWA


SKALA 1:60



BUDYNEK MIESZKALNY WIELORODZINNY
ZĄBKI, UL. JAGIELLOŃSKA



PIĘTRO I

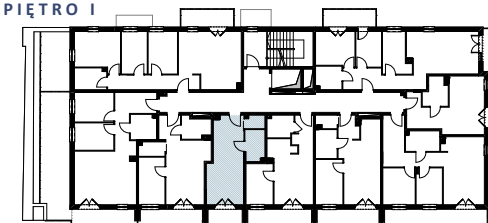

LOKAL NR 06

	NAZWA POMIESZCZENIA	POWIERZCHNIA
06.01	SALON Z KUCHNIĄ	21,62m ²
06.02	ŁAZIENKA	4,33m ²
06.03	GARDEROBA	1,87m ²
SUMA POW. UŻYTKOWEJ		27,82m²
BALKON		4,46m ²

BIURO SPRZEDAŻY
KREDYTY HIPOTECZNE. MIESZKANIA

ul. Powstańców 33 lok. U14, 05-091 Żabki
www.biurosprzedazy.com.pl
biuro@biurosprzedazy.com.pl
 tel. 604 771 746