


LOKAL NR 12

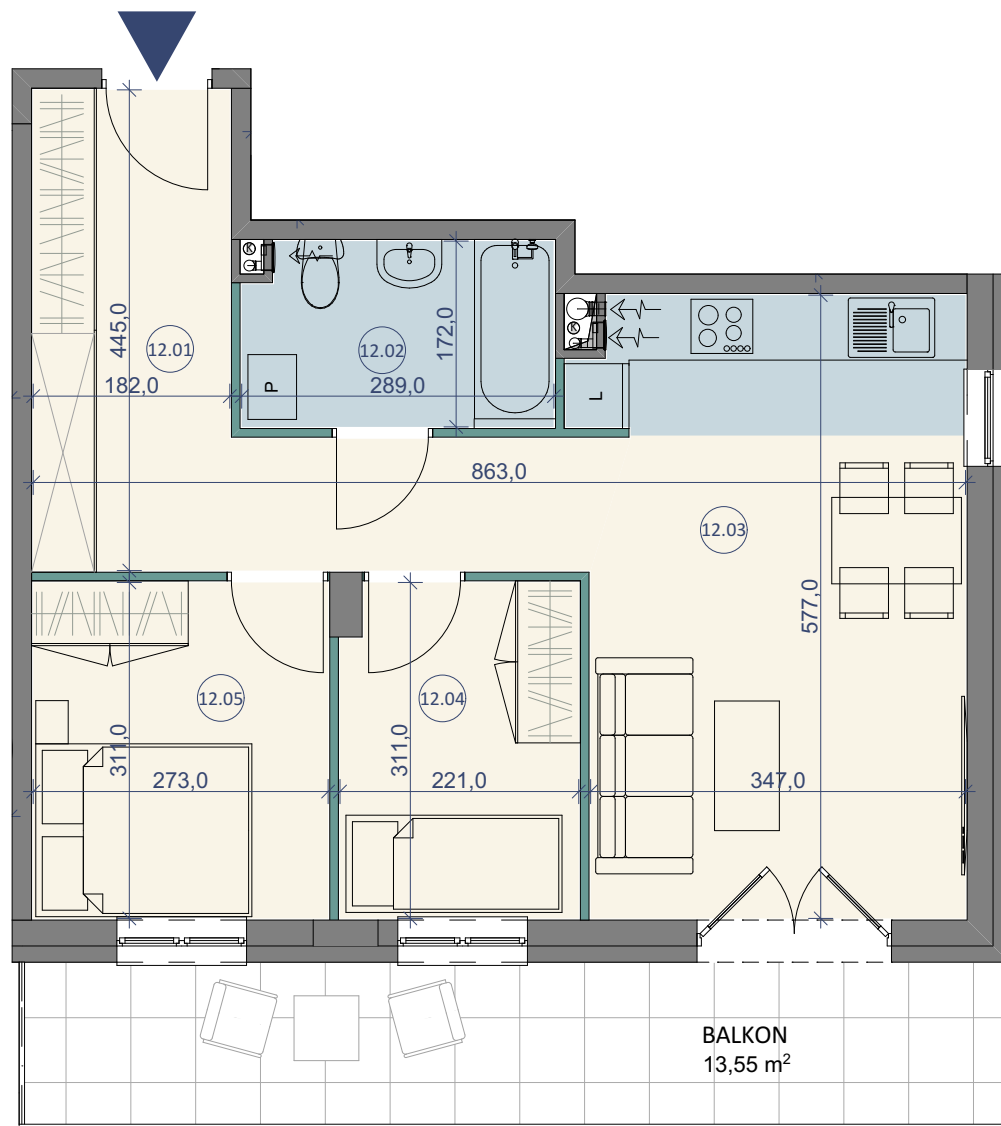


SKALA 1:70



BUDYNEK MIESZKALNY WIELORODZINNY
ZĄBKI, UL. JAGIELLOŃSKA



PIĘTRO II

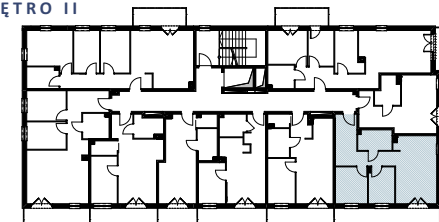

LOKAL NR 12

	NAZWA POMIESZCZENIA	POWIERZCHNIA
12.01	KORYTARZ	12,40m ²
12.02	ŁAZIENKA	4,85m ²
12.03	SALON Z KUCHNIĄ	19,81m ²
12.04	POKÓJ	6,76m ²
12.05	POKÓJ	8,49m ²
SUMA POW. UŻYTKOWEJ		52,31m²
BALKON		13,55m ²

BIURO SPRZEDAŻY
KREDYTY HIPOTECZNE. MIESZKANIA

ul. Powstańców 33 lok. U14, 05-091 Ząbki
www.biurosprzedazy.com.pl
biuro@biurosprzedazy.com.pl
 tel. 604 771 746