


LOKAL NR 27

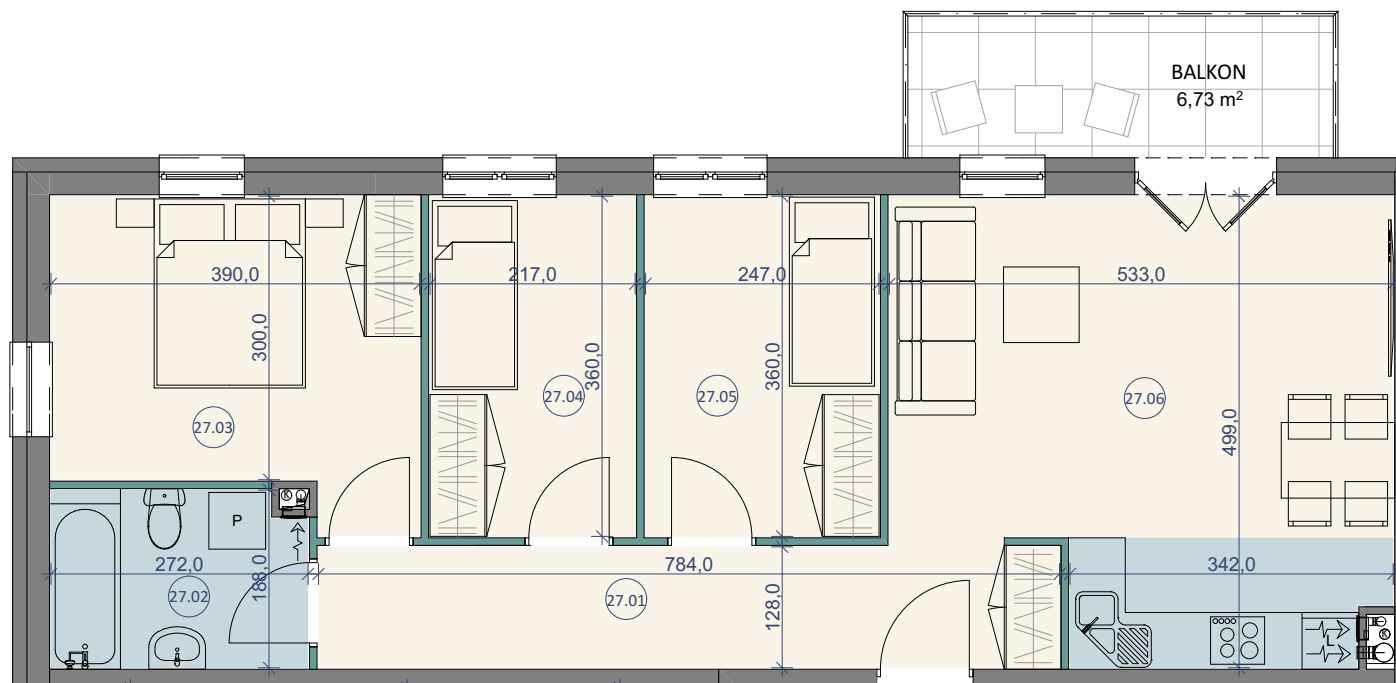

**STUDIO
PROJEKT**
PRACOWNIA PROJEKTOWA


SKALA 1:80



BUDYNEK MIESZKALNY WIELORODZINNY
ZĄBKI, UL. JAGIELLOŃSKA



PIĘTRO III

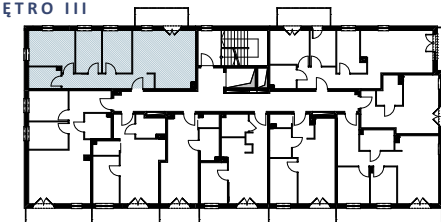

LOKAL NR 27

	NAZWA POMIESZCZENIA	POWIERZCHNIA
27.01	KORYTARZ	10,04m ²
27.02	ŁAZIENKA	4,83m ²
27.03	POKÓJ	12,34m ²
27.04	POKÓJ	7,81m ²
27.05	POKÓJ	8,89m ²
27.06	SALON Z KUCHNIĄ	23,82m ²
SUMA POW. UŻYTKOWEJ		67,89m²
BALKON		6,73m ²

BIURO SPRZEDAŻY
KREDYTY HIPOTECZNE. MIESZKANIA

ul. Powstańców 33 lok. U14, 05-091 Żabki
www.biurosprzedazy.com.pl
biuro@biurosprzedazy.com.pl
tel. 604 771 746