


# LOKAL NR 47

BUDYNEK MIESZKALNY WIELORODZINNY  
ZĄBKI, UL. KRUCZA




KONDYGNACJA: 2 PIĘTRO

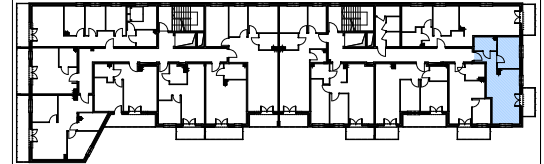

## LOKAL NR 47

	NAZWA POMIESZCZENIA	POWIERZCHNIA
47.01	KORYTARZ	5,11m <sup>2</sup>
47.02	ŁAZIENKA	4,24m <sup>2</sup>
47.03	POKÓJ	9,95m <sup>2</sup>
47.04	SALON Z KUCHNIĄ	22,74m <sup>2</sup>
<b>SUMA POW. UŻYTKOWEJ</b>		<b>42,04m<sup>2</sup></b>
	BALKON	4,91m <sup>2</sup>

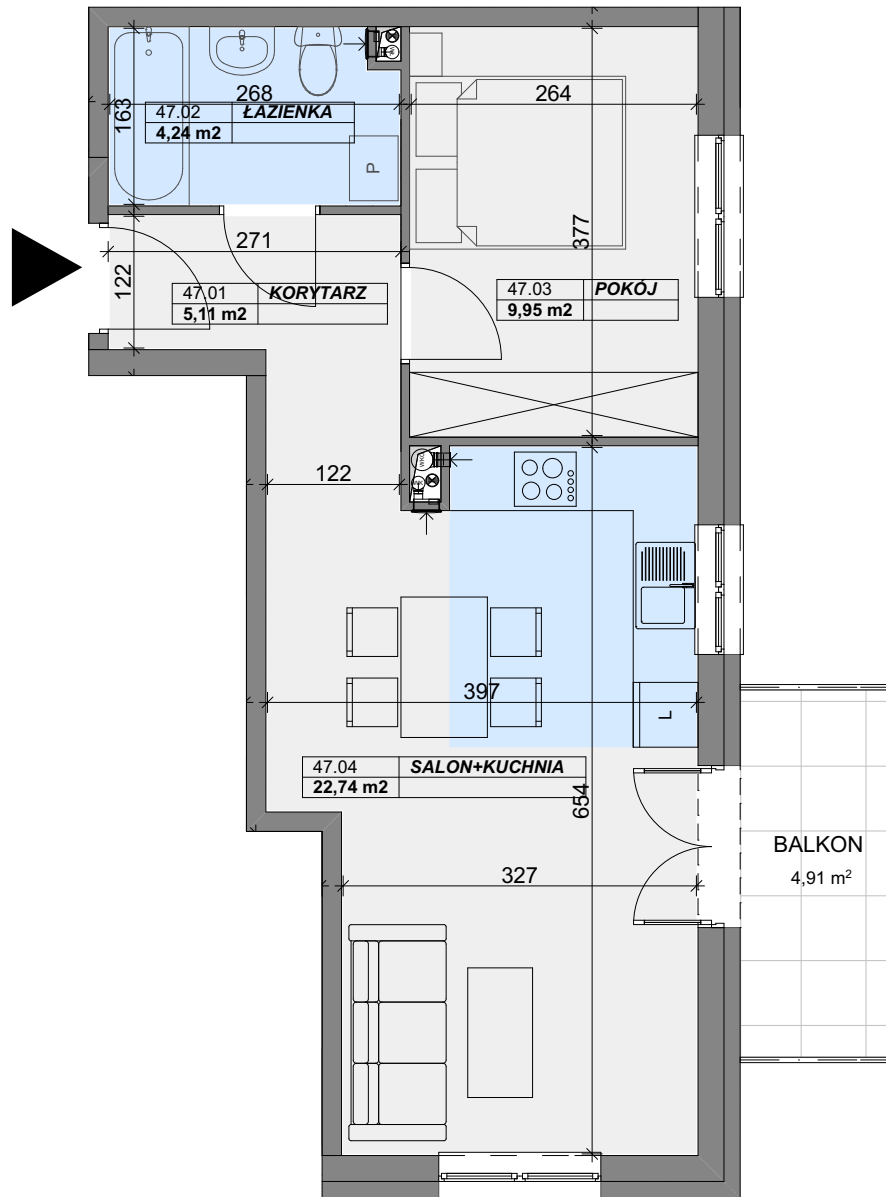

SKALA 1:70



604 771 746, [biuro@biurosprzedazy.com.pl](mailto:biuro@biurosprzedazy.com.pl)  
ul. Powstańców 33 lok. U14, 05-091 Ząbki

