

CZARNA, UL. CZARNIECKIEGO

BUDYNEK I

LOKAL I

POWIERZCHNIA UŻYTKOWA 59,60m²

OGRÓDEK ~206m²

PARTER59,60

1. PRZEDSIONEK3,14

2. HOL6,05

3. SCHOWEK.....1,04


4. GARDEROBA.....11,25

5. ŁAZIENKA.....8,18


6. POKÓJ12,95

7. SALON+ANEKS KUCHENNY.....26,99

LOKALIZACJA

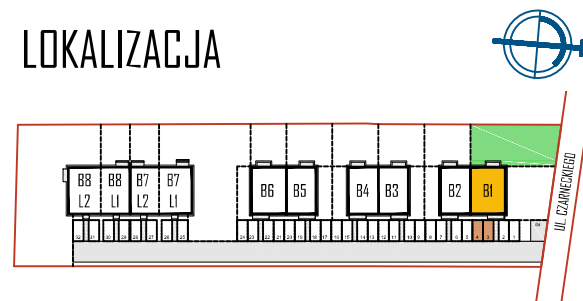

RZUT PARTERU

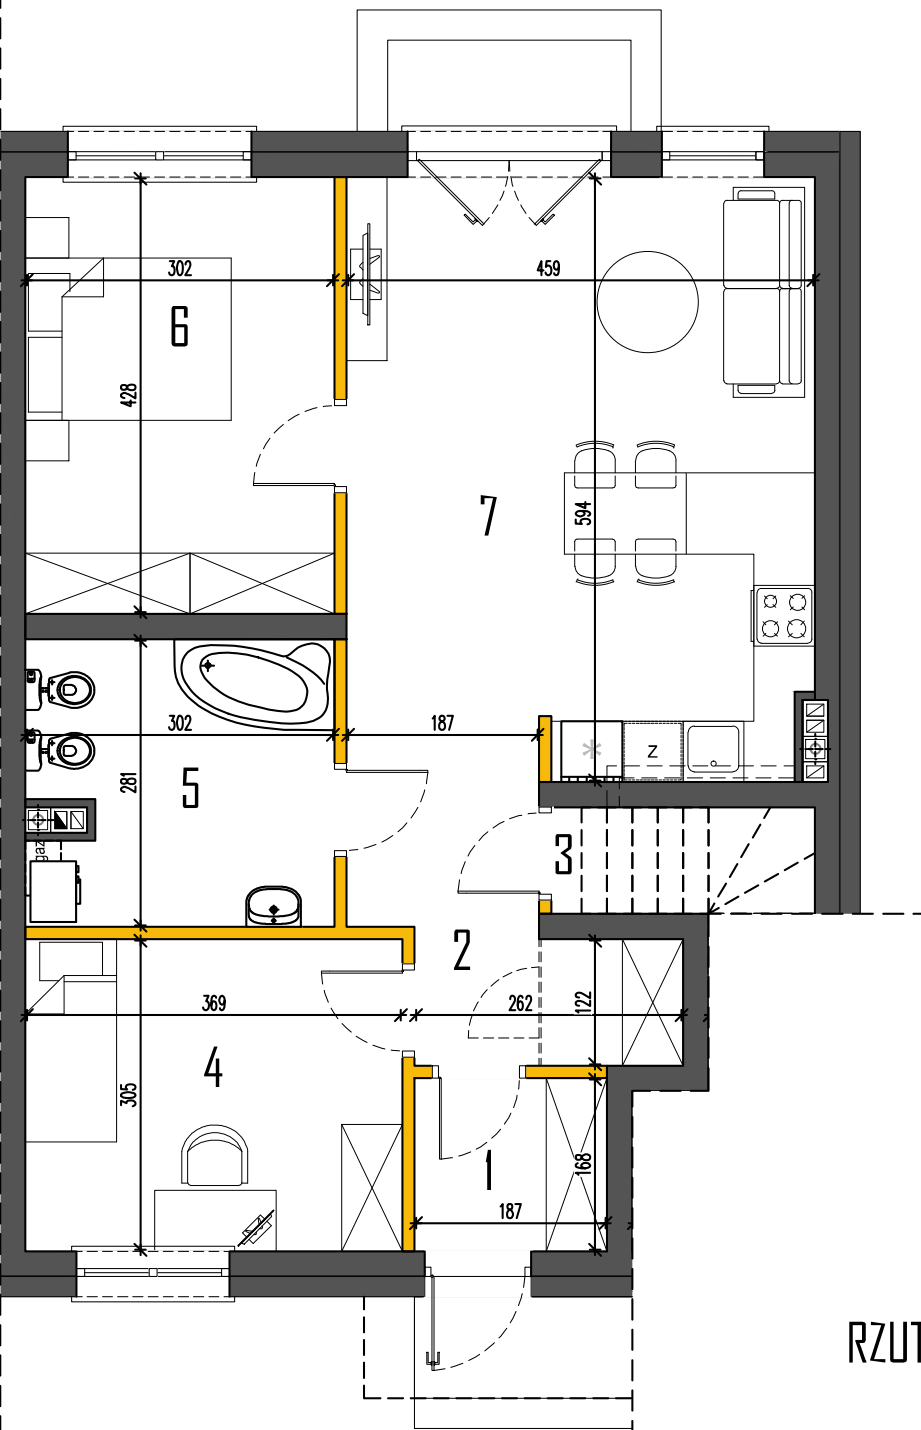

Powierzchnie podano z uwzględnieniem tynków wg normy PN-ISO 9836. Niniejsza karta katalogowa powstała na podstawie projektu budowlanego. Służy ona wskazaniu lokalizacji budynku i pomieszczeń w budynku. Prezentowany budynek nie stanowi wiernego odwzorowania realnego produktu. Wyposażenie budynku nie jest objęte ofertą. Na rysunku przedstawiono przykładowe umeblowanie.

BIURO SPRZEDAŻY
KREDYTY HIPOTECZNE. MIESZKANIA

ul. Powstańców 33 lok. U14,
05-091, Żąbki
www.biurosprzedazy.com.pl
biuro@biurosprzedazy.com.pl
tel. 604 771 746