



RZUT PARTERU

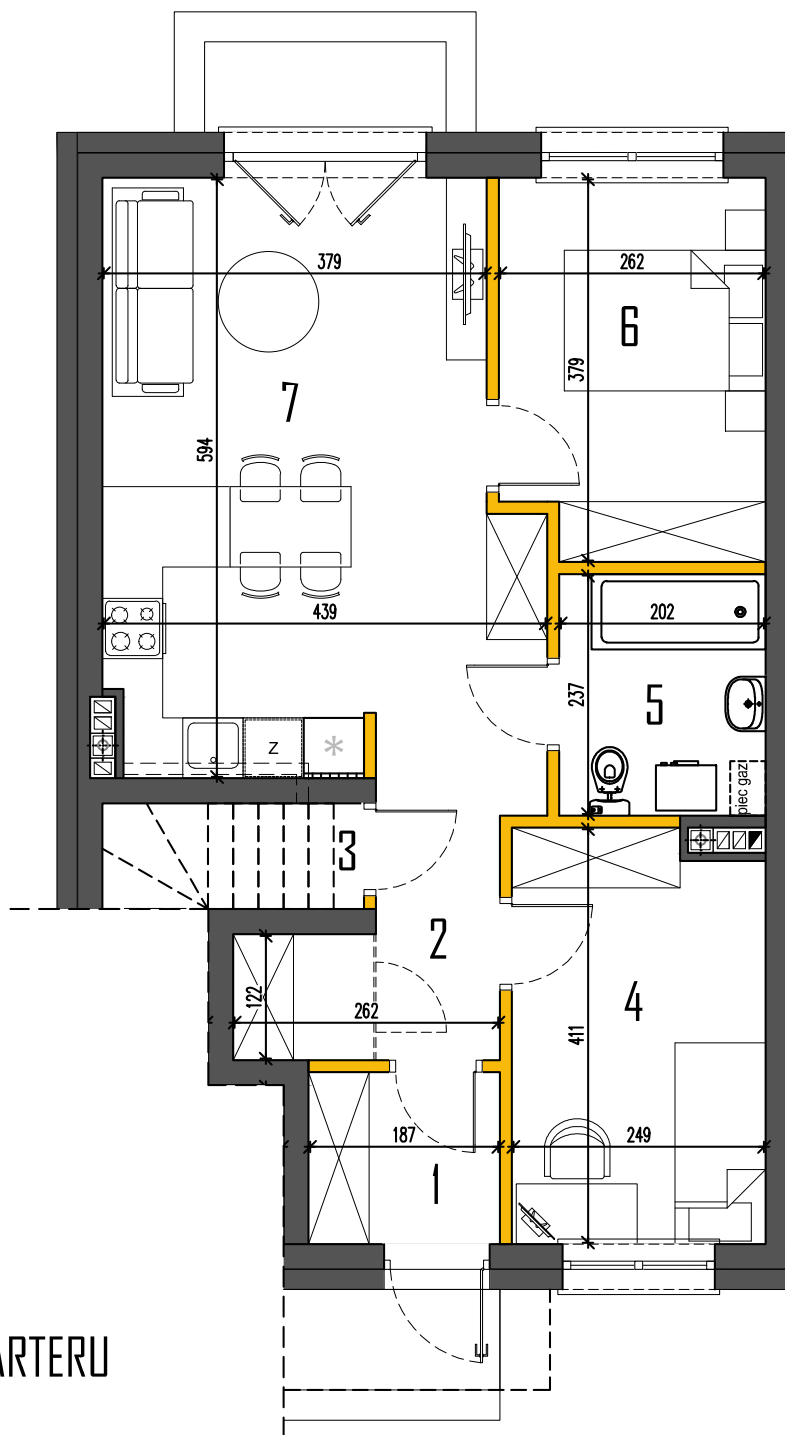

LOKALIZACJA

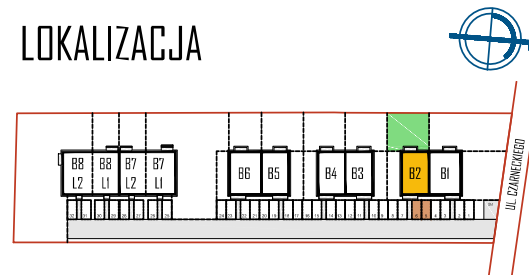

CZARNA, UL. CZARNIECKIEGO

BUDYNEK 2

LOKAL 1

POWIERZCHNIA UŻYTKOWA 57,49m²

OGRÓDEK ~108m²

PARTER 57,49

1. PRZEDSIONEK 3,14

2. HOL 4,64

3. SCHOWEK 1,04

4. GARDEROBA 9,95

5. ŁAZIENKA 4,75

6. POKÓJ 9,57

7. SALON+ANEKS KUCHENNY 24,40

BIURO SPRZEDAŻY
KREDYTY HIPOTECZNE. MIESZKANIA

ul. Powstańców 33 lok. U14,
05-091, Żąbki
www.biurosprzedazy.com.pl
biuro@biurosprzedazy.com.pl
tel. 604 771 746