
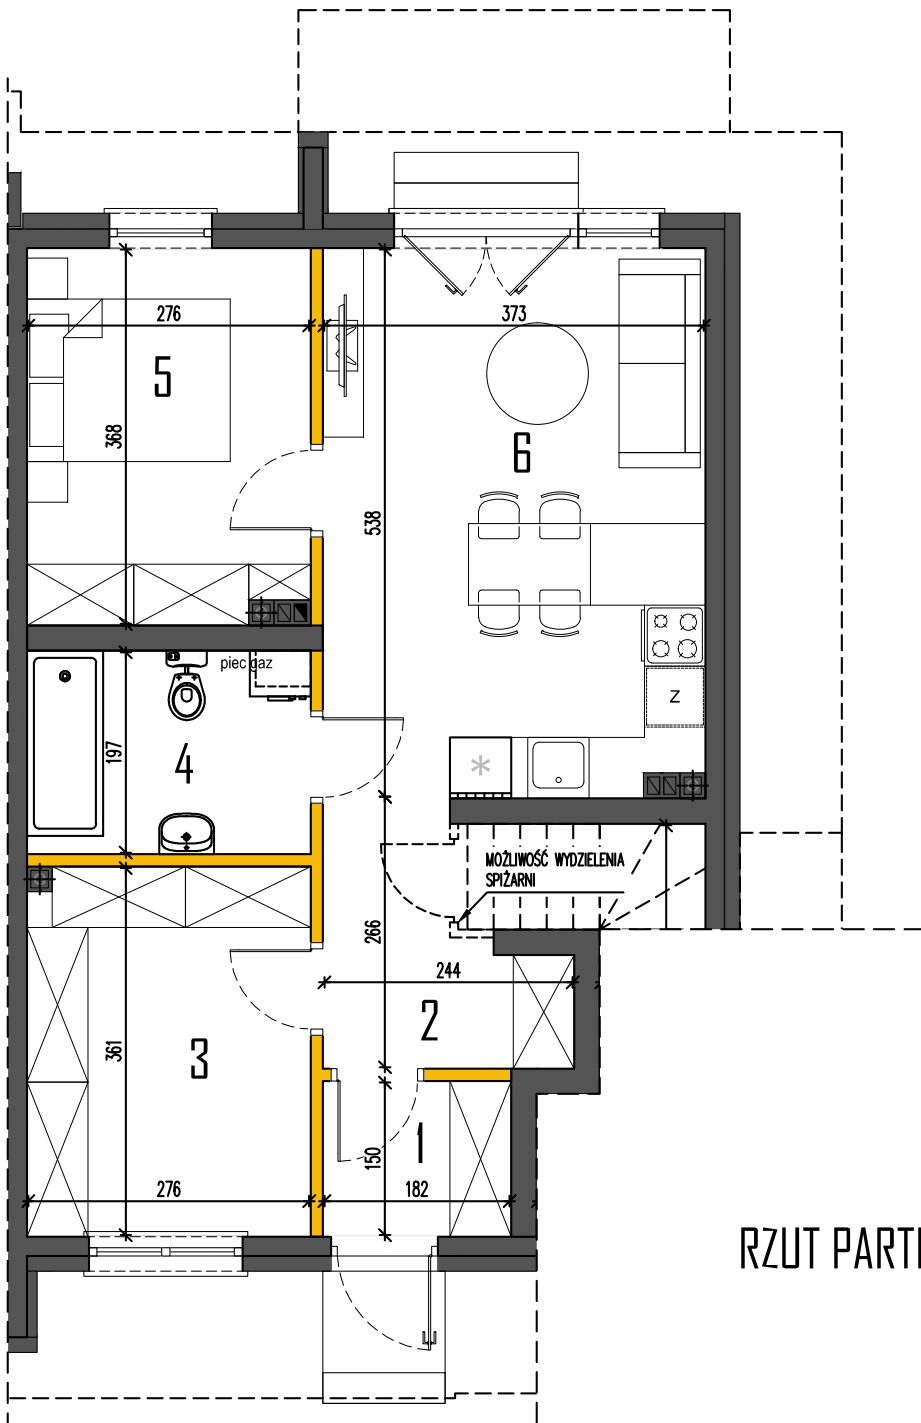


LOKALIZACJA

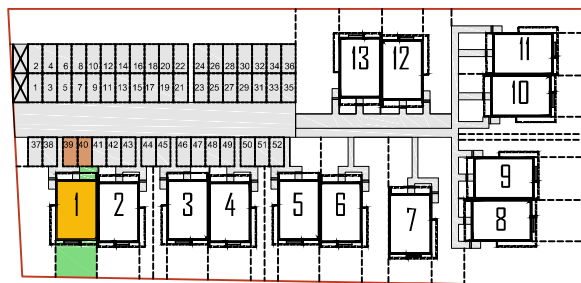

RZUT PARTERU

MARKI UL. GLINIECKA

BUDYNEK 1

LOK.1

POWIERZCHNIA UŻYTKOWA

53,43m²

PARTER	53,43
1. PRZEDSIÓNEK	2,73
2. HOL	5,32
3. GARDEROBA.....	9,85
4. ŁAZIENKA.....	5,43
5. POKÓJ.....	9,92
6. SALON+ANEKS KUCHENNY.....	20,18

BIURO SPRZEDAŻY
KREDYTY HIPOTECZNE. MIESZKANIA

ul. Powstańców 33 lok. U14,
05-091, Ząbki

www.biurosprzedazy.com.pl
biuro@biurosprzedazy.com.pl

tel. 604 771 746