

MARKI UL. GLINIECKA

BUDYNEK 10

LOK.1

POWIERZCHNIA UŻYTKOWA


53,43m²

PARTER	53,43
1. PRZEDSIONEK	2,73
2. HOL	5,32
3. GARDEROBA.....	9,85
4. ŁAZIENKA.....	5,43
5. POKÓJ.....	9,92
6. SALON+ANEKS KUCHENNY.....	20,18

LOKALIZACJA



RZUT PARTERU

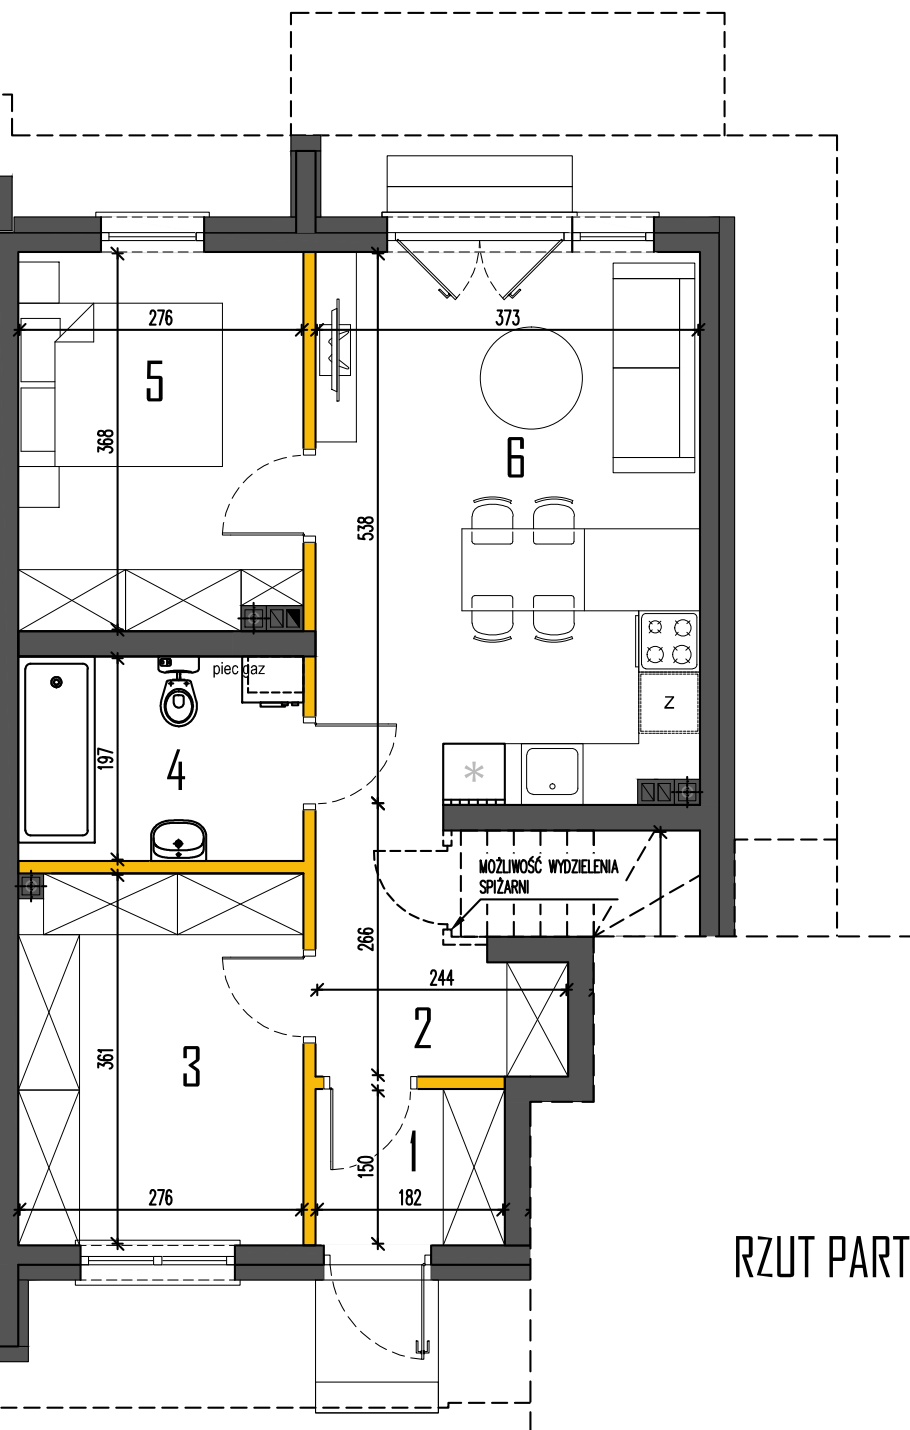

Powierzchnie podano z uwzględnieniem tynków wg normy PN-ISO 9836:2022. Niniejsza karta katalogowa powstała na podstawie projektu budowlanego. Służy ona wskazaniu lokalizacji budynku i pomieszczeń w budynku. Prezentowany budynek nie stanowi wiernego odwzorowania realnego produktu. Wyposażenie budynku nie jest objęte ofertą. Na rysunku przedstawiono przykładowe umeblowanie.

BIURO SPRZEDAŻY

KREDYTY HIPOTECZNE. MIESZKANIA

ul. Powstańców 33 lok. U14,
05-091, Ząbki
www.biurosprzedazy.com.pl
biuro@biurosprzedazy.com.pl
tel. 604 771 746