

# MARKI UL. GLINIECKA

BUDYNEK 11

LOK.1

POWIERZCHNIA UŻYTKOWA

53,43m<sup>2</sup>

PARTER .....53,43

1. PRZEDSIÓNEK .....2,73

2. HOL .....5,32


3. GARDEROBA.....9,85

4. ŁAZIENKA.....5,43

5. POKÓJ.....9,92

6. SALON+ANEKS KUCHENNY.....20,18

## LOKALIZACJA

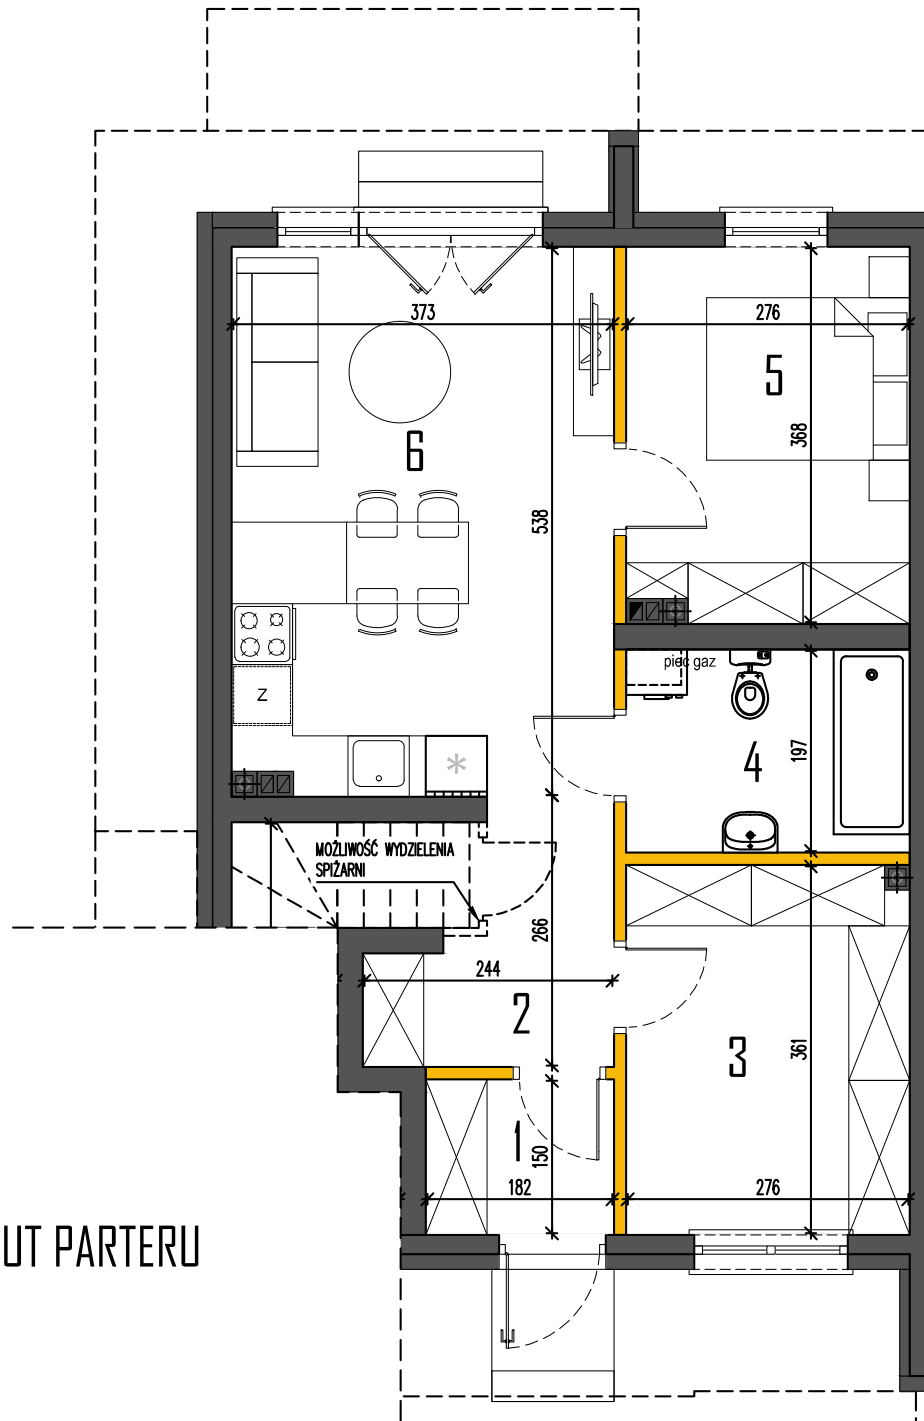

## RZUT PARTERU

Powierzchnie podano z uwzględnieniem tynków wg normy PN-ISO 9836:2022. Niniejsza karta katalogowa powstała na podstawie projektu budowlanego. Służy ona wskazaniu lokalizacji budynku i pomieszczeń w budynku. Prezentowany budynek nie stanowi wiernego odwzorowania realnego produktu. Wyposażenie budynku nie jest objęte ofertą. Na rysunku przedstawiono przykładowe umeblowanie.

# BIURO SPRZEDAŻY

KREDYTY HIPOTECZNE. MIESZKANIA

ul. Powstańców 33 lok. U14,  
05-091, Ząbki  
www.biurosprzedazy.com.pl  
biuro@biurosprzedazy.com.pl  
**tel. 604 771 746**