

MARKI UL. LISIA


BUDYNEK 2

LOK.1

POWIERZCHNIA UŻYTKOWA


53,41m²

PARTER	53,41
1. PRZEDSIONEK	3,04
2. HOL	2,77
3. GARDEROBA	10,38
4. ŁAZIENKA	4,78
5. POKÓJ I	10,00
6. SALON + ANEKS.K	22,44

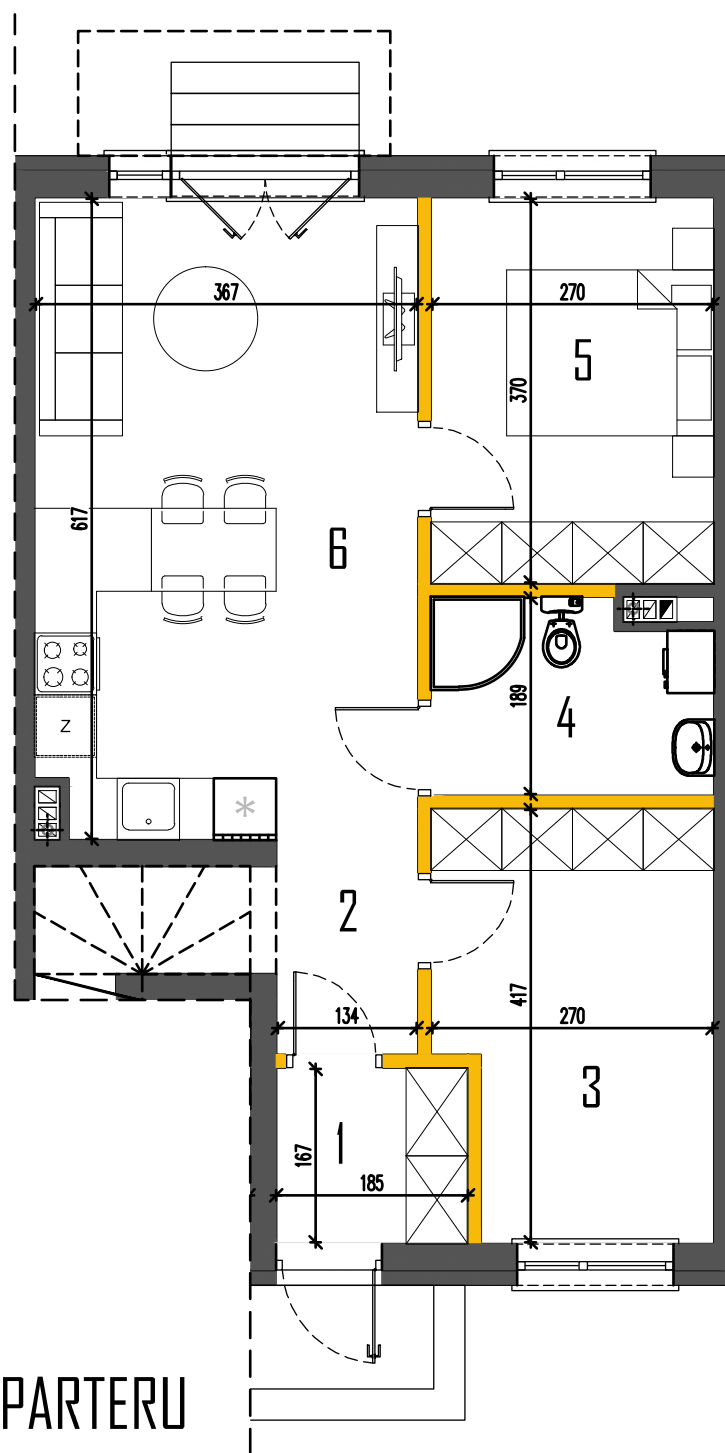

RZUT PARTERU

LOKALIZACJA

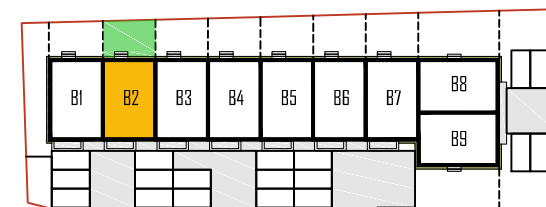

Powierzchnie podano z uwzględnieniem tynków wg normy PN-ISO 9836. Niniejsza karta katalogowa powstała na podstawie projektu budowlanego. Służy ona wskazaniu lokalizacji budynku i pomieszczeń w budynku. Prezentowany budynek nie stanowi wiernego odwzorowania realnego produktu. Wyposażenie budynku nie jest objęte ofertą. Na rysunku przedstawiono przykładowe umeblowanie.

SPSPROJEKT.com