
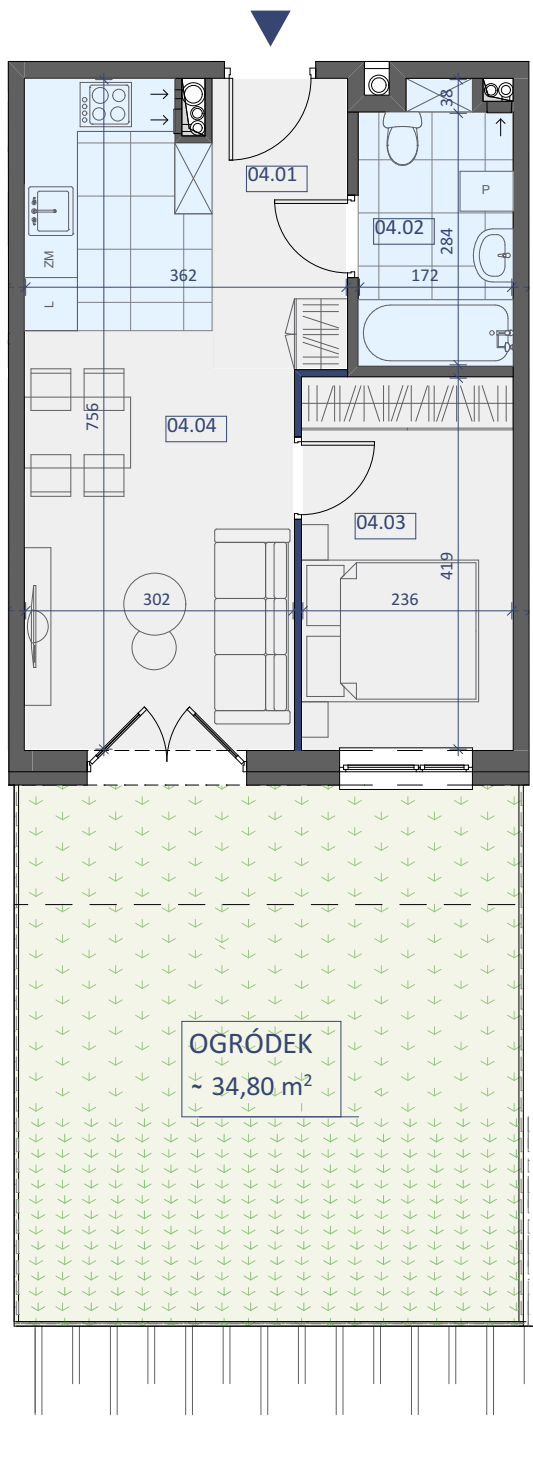


PARTER

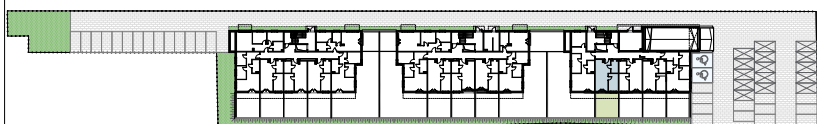

LOKAL NR 04

	NAZWA POMIESZCZENIA	POWIERZCHNIA
04.01	KORYTARZ	4,89m ²
04.02	ŁAZIENKA	5,16m ²
04.03	POKÓJ	9,89m ²
04.04	SALON+KUCHNIA	19,57m ²
SUMA POW. UŻYTKOWEJ		39,51m ²
ogródek		~34,80m ²

BIURO SPRZEDAŻY
KREDYTY HIPOTECZNE. MIESZKANIA

ul. Powstańców 33 lok. U14,
05-091 Ząbki
www.biurosprzedazy.com.pl
biuro@biurosprzedazy.com.pl
tel. 604 771 746

Uwaga!

Wszystkie powierzchnie należy traktować jako orientacyjne, projektant zastrzega sobie możliwość wprowadzenia zmian w wyniku koordynacji międzybranżowej oraz po konsultacjach z rzeczoznawcami. Wszystkie powierzchnie policzone zostały do warstwy wykończeniowej ścian (tynk, glazura itp.)