
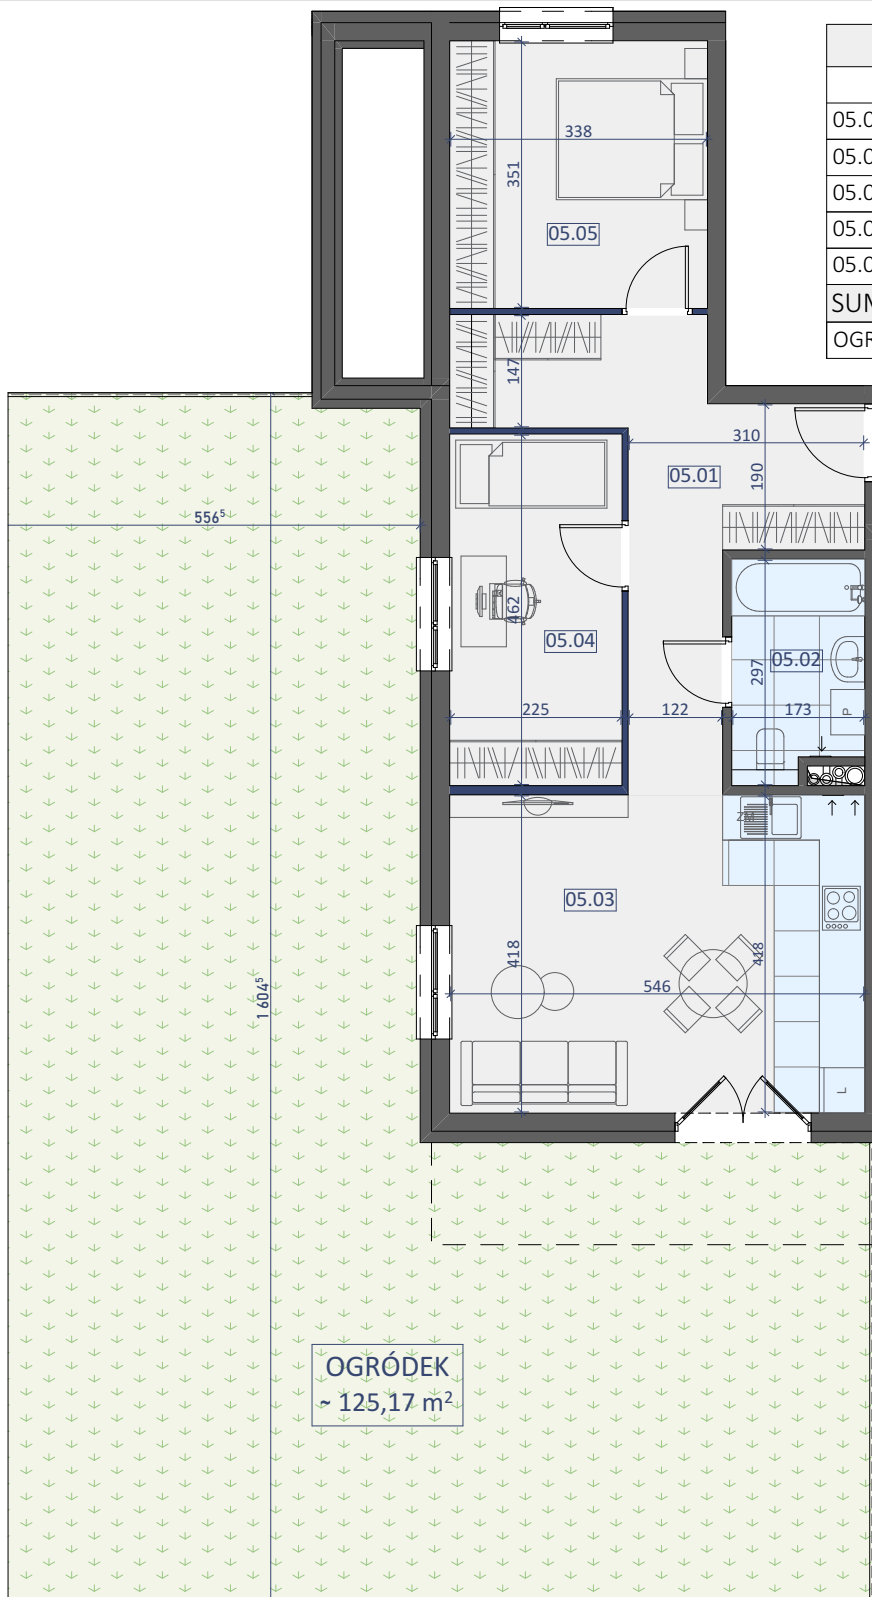


PARTER

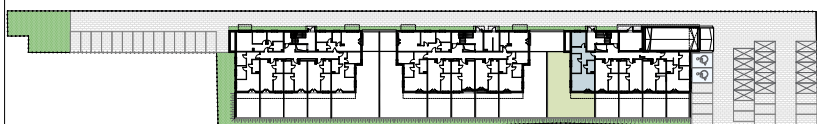

LOKAL NR 05		
	NAZWA POMIESZCZENIA	POWIERZCHNIA
05.01	KORYTARZ	14,56m ²
05.02	ŁAZIENKA	4,80m ²
05.03	SALON+KUCHNIA	22,82m ²
05.04	POKÓJ	10,40m ²
05.05	POKÓJ	11,86m ²
SUMA POW. UŻYTKOWEJ		64,44m ²
OGRÓDEK		~125,17m ²

BIURO SPRZEDAŻY
KREDYTY HIPOTECZNE. MIESZKANIA

ul. Powstańców 33 lok. U14,
05-091 Ząbki
www.biurosprzedazy.com.pl
biuro@biurosprzedazy.com.pl
tel. 604 771 746

Uwaga!

Wszystkie powierzchnie należy traktować jako orientacyjne, projektant zastrzega sobie możliwość wprowadzenia zmian w wyniku koordynacji międzybranżowej oraz po konsultacjach z rzeczoznawcami. Wszystkie powierzchnie policzone zostały do warstwy wykończeniowej ścian (tynk, glazura itp.)

