

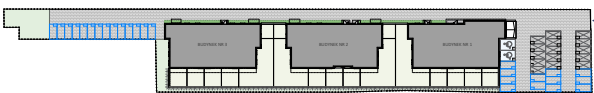



ZAGOSPODAROWANIE
TERENU

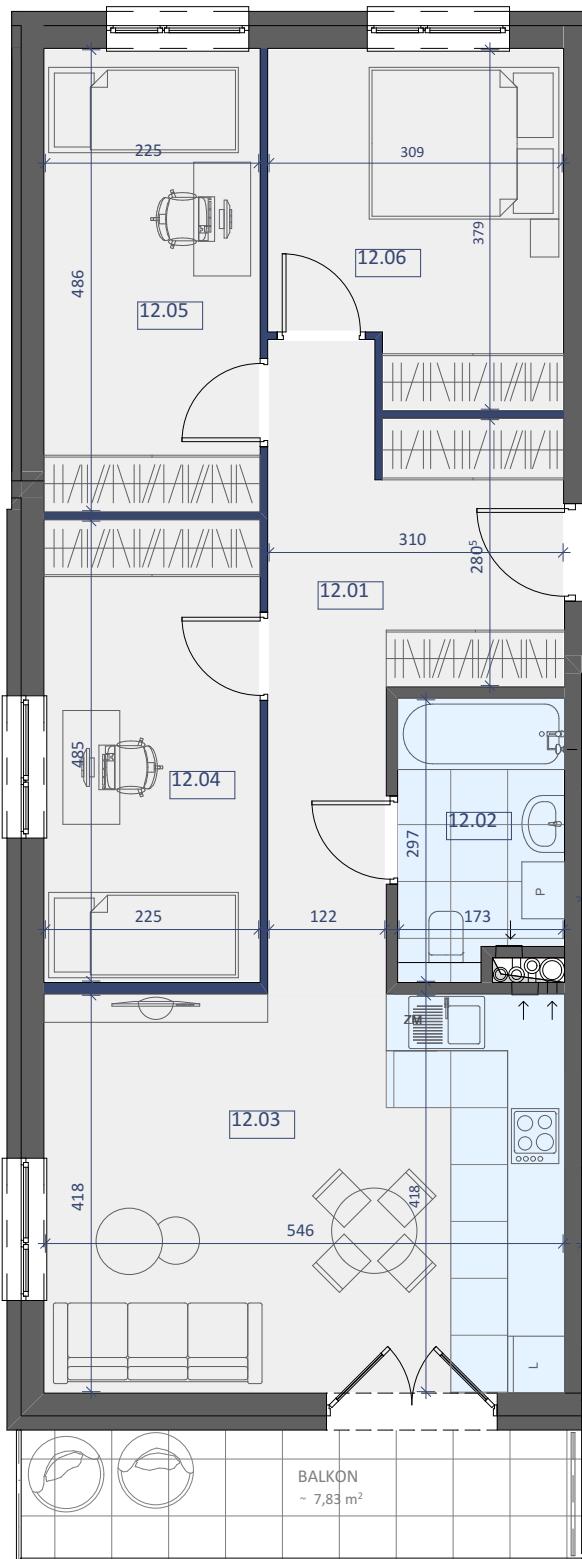

PIĘTRO I

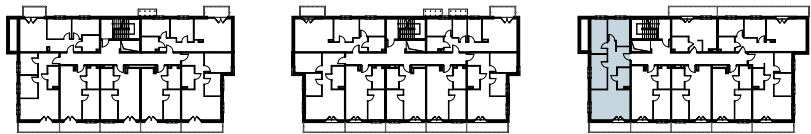

LOKAL NR 12		
	NAZWA POMIESZCZENIA	POWIERZCHNIA
12.01	KORYTARZ	13,52m ²
12.02	ŁAZIENKA	4,80m ²
12.03	SALON+KUCHNIA	22,82m ²
12.04	POKÓJ	10,91m ²
12.05	POKÓJ	10,93m ²
12.06	POKÓJ	10,71m ²
SUMA POW. UŻYTKOWEJ		73,69m ²
BALKON		~7,83m ²

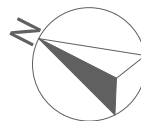

BIURO SPRZEDAŻY
KREDYTY HIPOTECZNE. MIESZKANIA

ul. Powstańców 33 lok. U14,
05-091 Ząbki
ww.biurosprzedazy.com.pl
biuro@biurosprzedazy.com.pl
tel. 604 771 746

Uwaga!

Wszystkie powierzchnie należy traktować jako orientacyjne, projektant zastrzega sobie możliwość wprowadzenia zmian w wyniku koordynacji międzybranżowej oraz po konsultacjach z rzeczoznawcami. Wszystkie powierzchnie policzone zostały do warstwy wykończeniowej ścian (tynk, glazura itp.)