

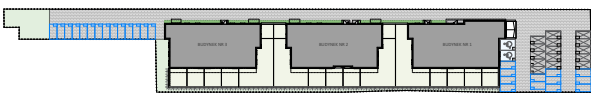


ZAGOSPODAROWANIE
TERENU

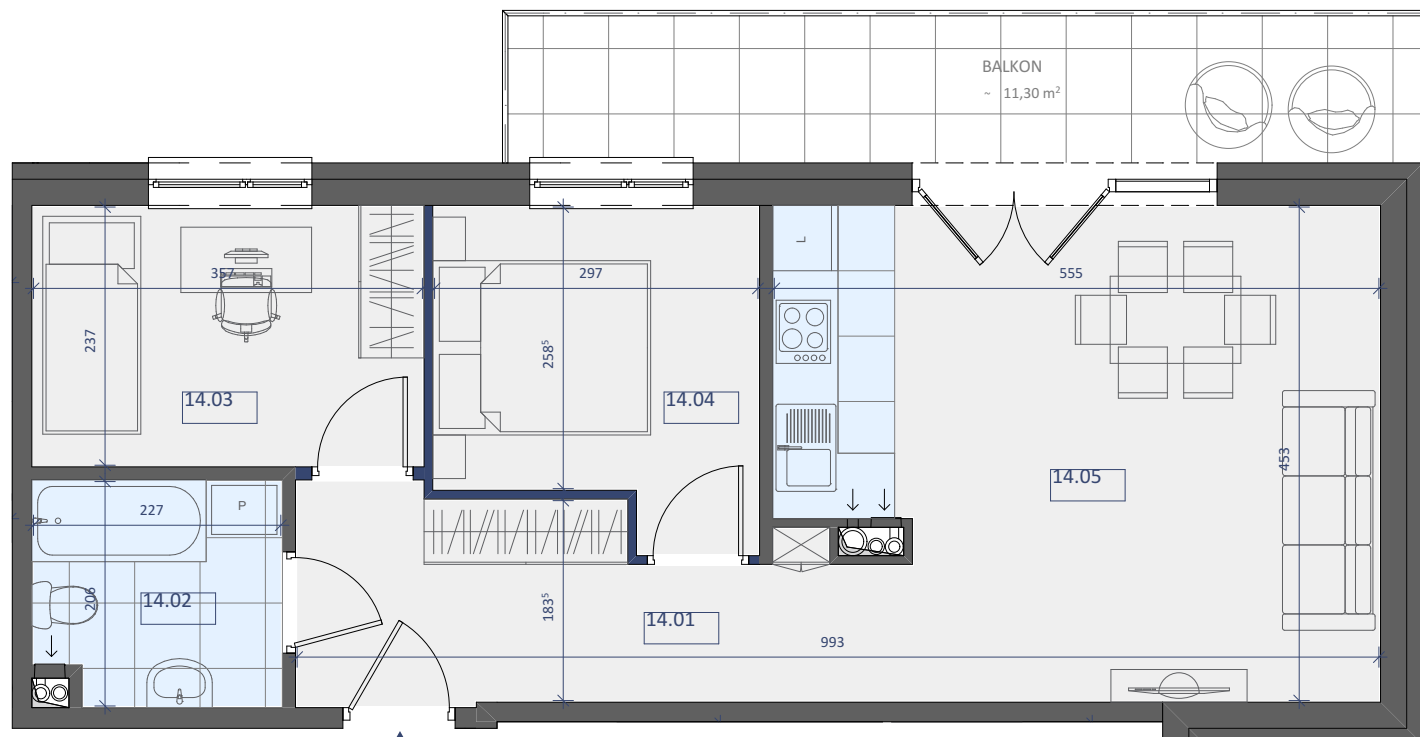


PIĘTRO II

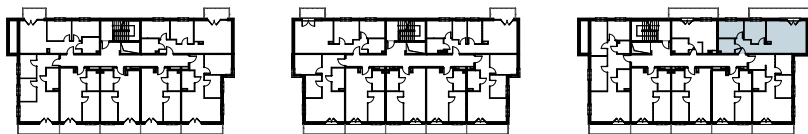

LOKAL NR 14		
	NAZWA POMIESZCZENIA	POWIERZCHNIA
14.01	KORYTARZ	9,24m ²
14.02	ŁAZIENKA	4,50m ²
14.03	POKÓJ	8,46m ²
14.04	POKÓJ	8,34m ²
14.05	SALON+KUCHNIA	23,00m ²
SUMA POW. UŻYTKOWEJ		53,54m ²
BALKON		~11,30m ²

BIURO SPRZEDAŻY
KREDYTY HIPOTECZNE. MIESZKANIA

ul. Powstańców 33 lok. U14,
05-091 Ząbki
www.biurosprzedazy.com.pl
biuro@biurosprzedazy.com.pl
tel. 604 771 746

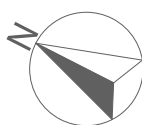

Uwaga!
Wszystkie powierzchnie należy traktować jako orientacyjne, projektant zastrzega sobie możliwość wprowadzenia zmian w wyniku koordynacji międzybranżowej oraz po konsultacjach z rzeczoznawcami. Wszystkie powierzchnie policzone zostały do warstwy wykończeniowej ścian (tynk, glazura itp.)