

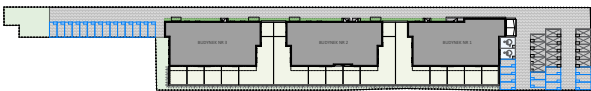



ZAGOSPODAROWANIE  
TERENU

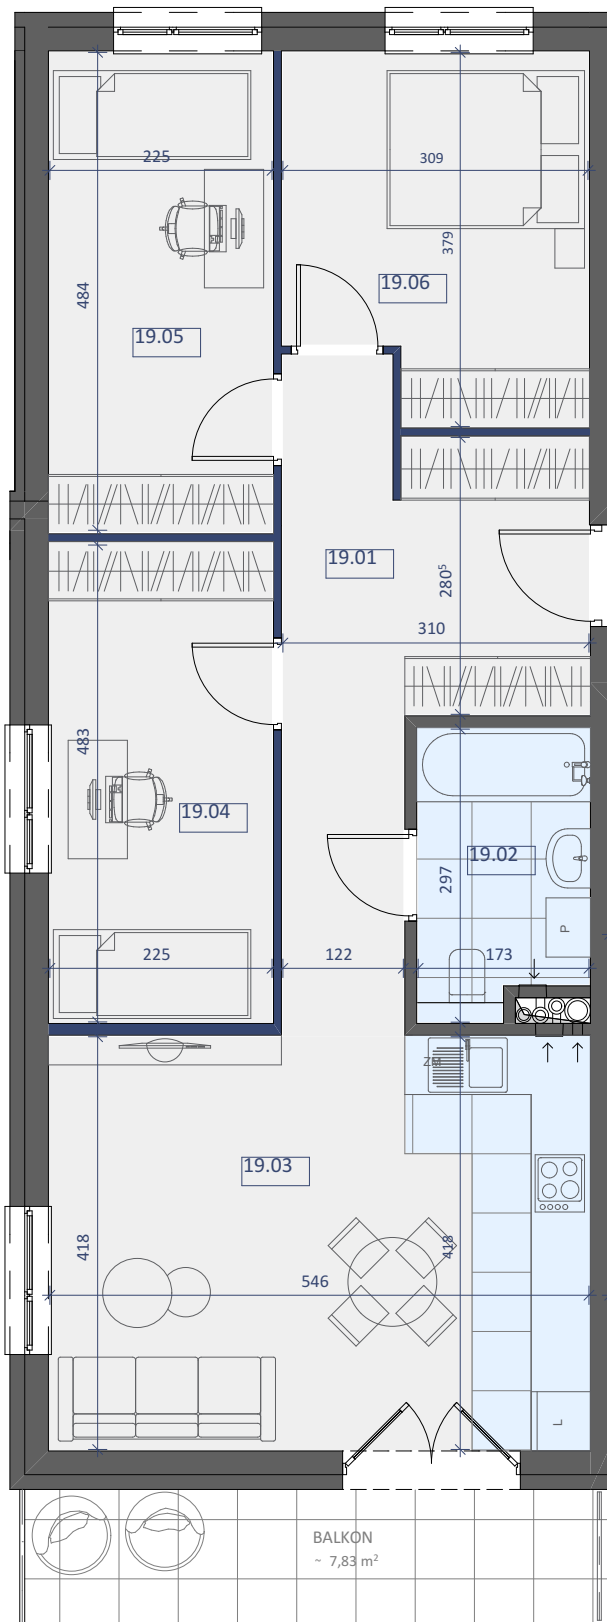

PIĘTRO II

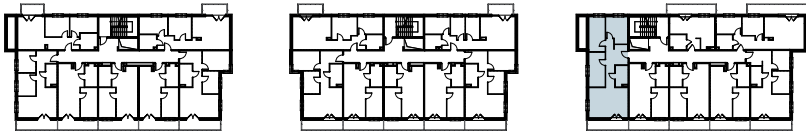

LOKAL NR 19		
	NAZWA POMIESZCZENIA	POWIERZCHNIA
19.01	KORYTARZ	13,52m <sup>2</sup>
19.02	ŁAZIENKA	4,80m <sup>2</sup>
19.03	SALON+KUCHNIA	22,82m <sup>2</sup>
19.04	POKÓJ	10,91m <sup>2</sup>
19.05	POKÓJ	10,93m <sup>2</sup>
19.06	POKÓJ	10,71m <sup>2</sup>
SUMA POW. UŻYTKOWEJ		73,69m <sup>2</sup>
BALKON		~7,83m <sup>2</sup>

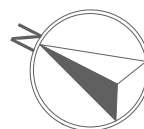

**BIURO SPRZEDAŻY**  
KREDYTY HIPOTECZNE. MIESZKANIA

ul. Powstańców 33 lok. U14,  
05-091 Ząbki

www.biurosprzedazy.com.pl  
biuro@biurosprzedazy.com.pl

tel. 604 771 746

Uwaga!

Wszystkie powierzchnie należy traktować jako orientacyjne, projektant zastrzega sobie możliwość wprowadzenia zmian w wyniku koordynacji międzybranżowej oraz po konsultacjach z rzeczoznawcami. Wszystkie powierzchnie policzone zostały do warstwy wykończeniowej ścian (tynk, glazura itp.)