

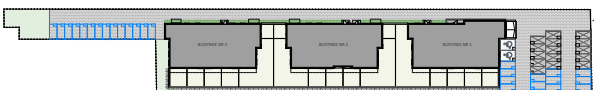
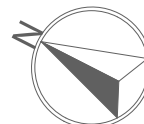


ZAGOSPODAROWANIE
TERENU

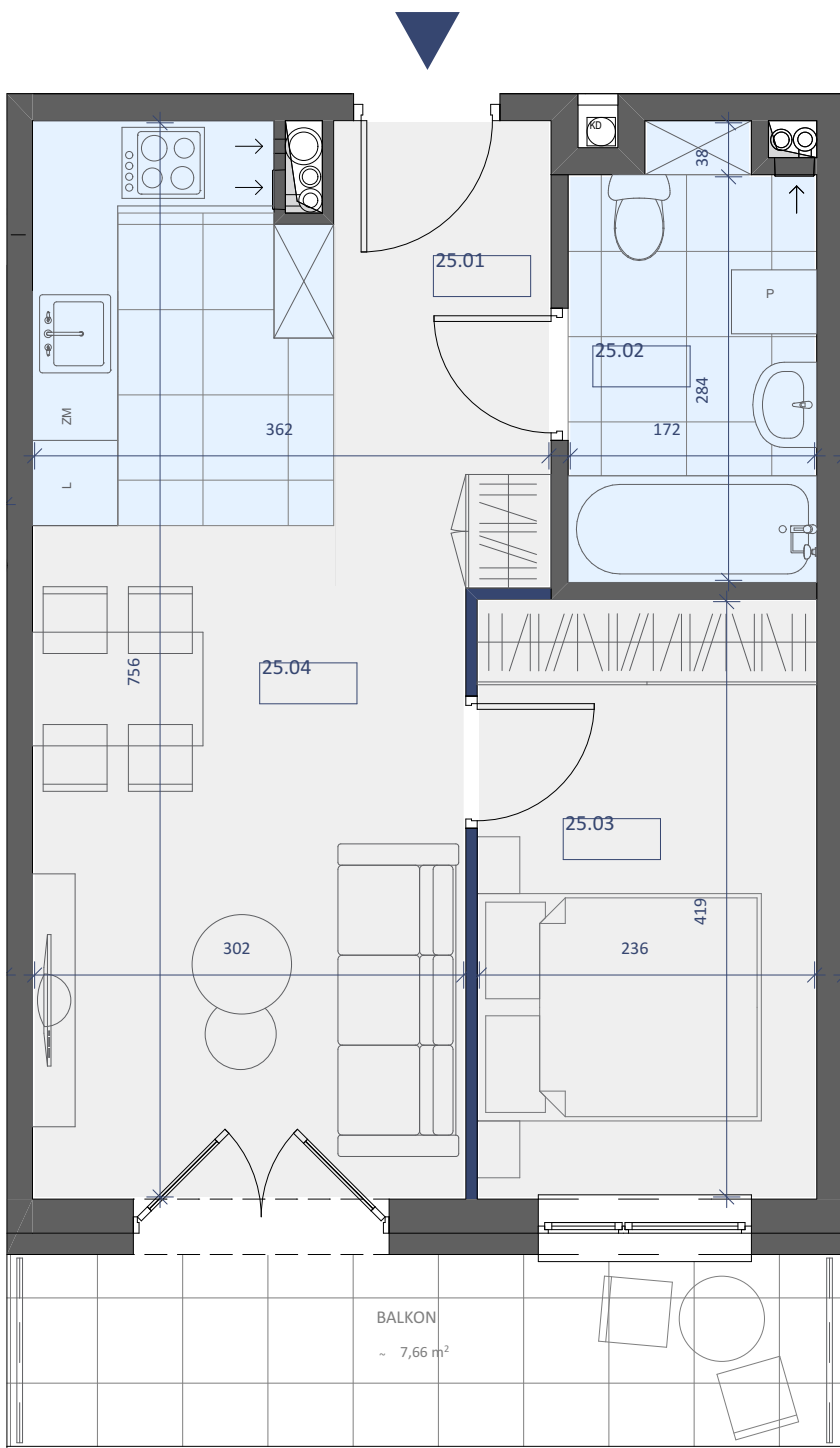

PIĘTRO III

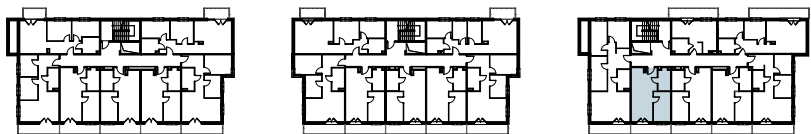

LOKAL NR 25		
	NAZWA POMIESZCZENIA	POWIERZCHNIA
25.01	KORYTARZ	4,89m ²
25.02	ŁAZIENKA	5,16m ²
25.03	POKÓJ	9,89m ²
25.04	SALON+KUCHNIA	19,57m ²
SUMA POW. UŻYTKOWEJ		39,51m ²
BALKON		~7,66m ²



ul. Powstańców 33 lok. U14,
05-091 Ząbki

www.biurosprzedazy.com.pl
biuro@biurosprzedazy.com.pl

tel. 604 771 746

Uwaga!

Wszystkie powierzchnie należy traktować jako orientacyjne, projektant zastrzega sobie możliwość wprowadzenia zmian w wyniku koordynacji międzybranżowej oraz po konsultacjach z rzeczoznawcami. Wszystkie powierzchnie policzone zostały do warstwy wykończeniowej ścian (tynk, glazura itp.)