

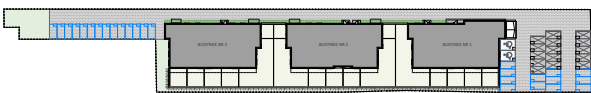


ZAGOSPODAROWANIE
TERENU

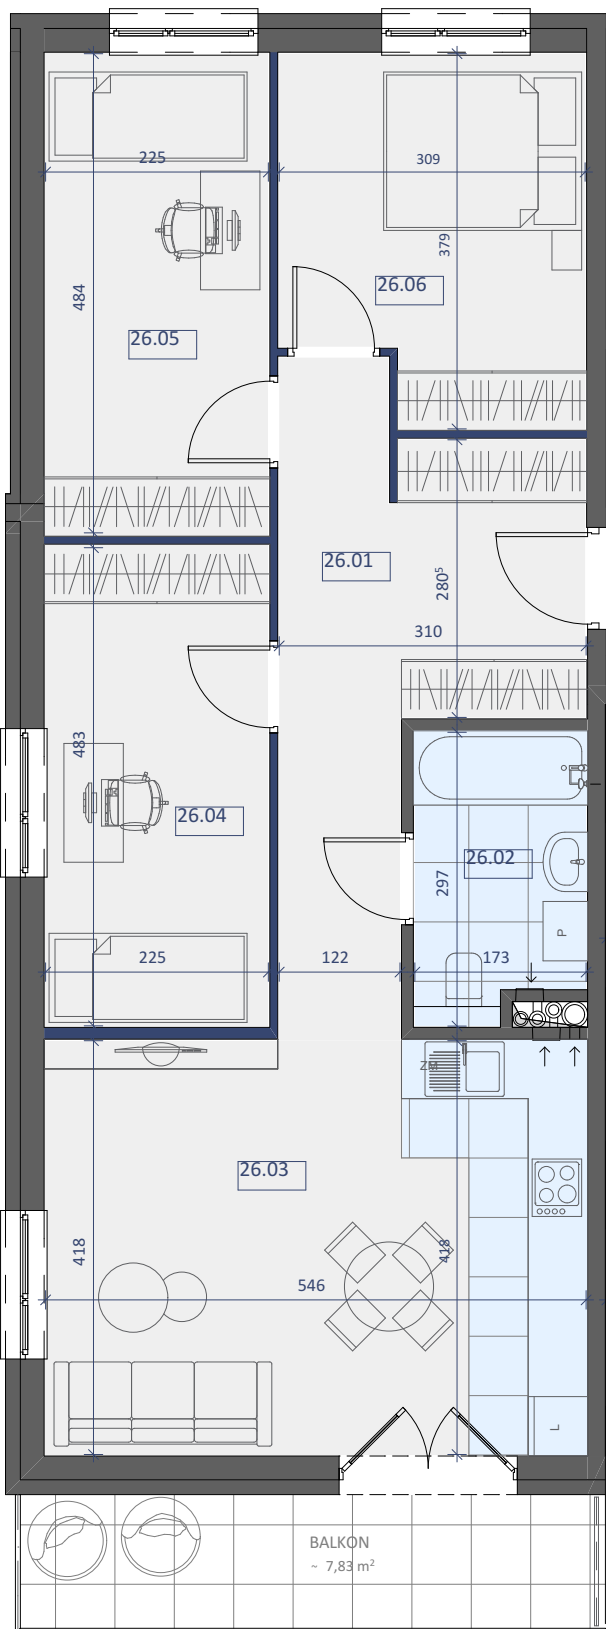

PIĘTRO III

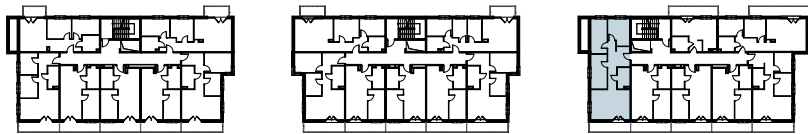

LOKAL NR 26		
	NAZWA POMIESZCZENIA	POWIERZCHNIA
26.01	KORYTARZ	13,52m ²
26.02	ŁAZIENKA	4,80m ²
26.03	SALON+KUCHNIA	22,82m ²
26.04	POKÓJ	10,91m ²
26.05	POKÓJ	10,93m ²
26.06	POKÓJ	10,71m ²
SUMA POW. UŻYTKOWEJ		73,69m ²
BALKON		~7,83m ²

Uwaga!

Wszystkie powierzchnie należy traktować jako orientacyjne, projektant zastrzega sobie możliwość wprowadzenia zmian w wyniku koordynacji międzybranżowej oraz po konsultacjach z rzeczoznawcami. Wszystkie powierzchnie policzone zostały do warstwy wykończeniowej ścian (tynk, glazura itp.)

BIURO SPRZEDAŻY
KREDYTY HIPOTECZNE. MIESZKANIA

ul. Powstańców 33 lok. U14,
05-091 Ząbki
www.biurosprzedazy.com.pl
biuro@biurosprzedazy.com.pl
tel. 604 771 746