
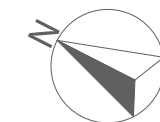
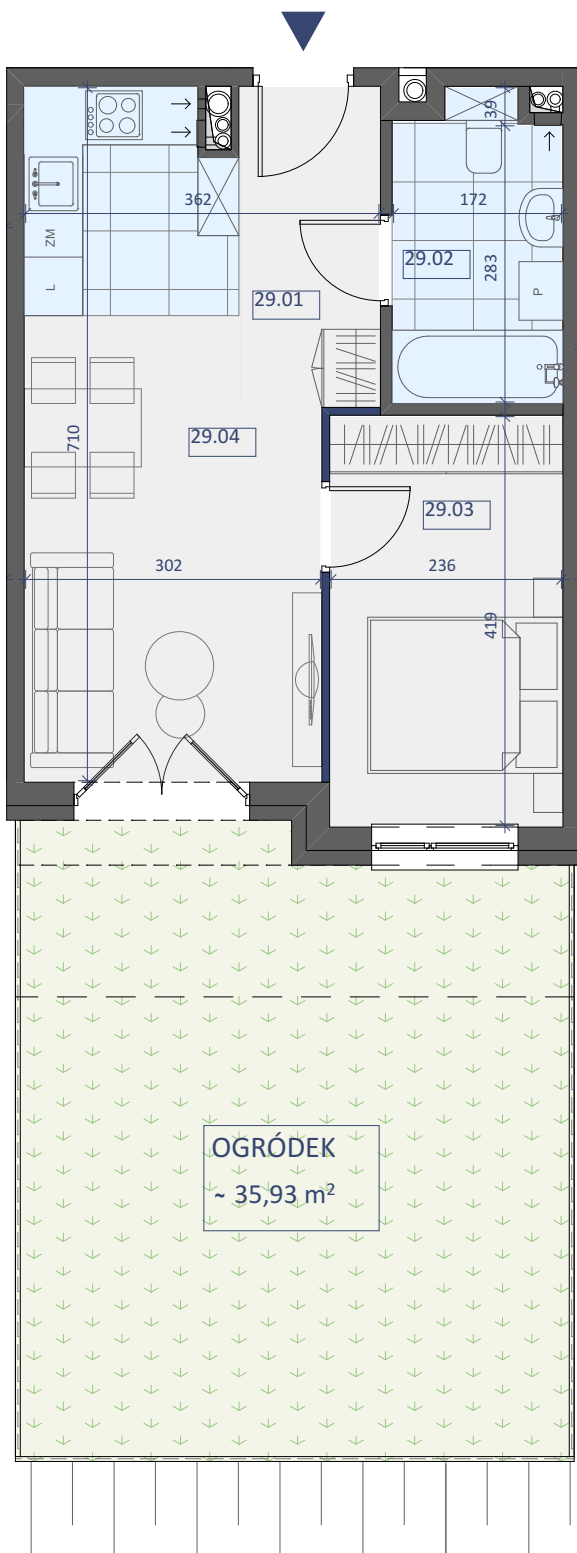


PARTER

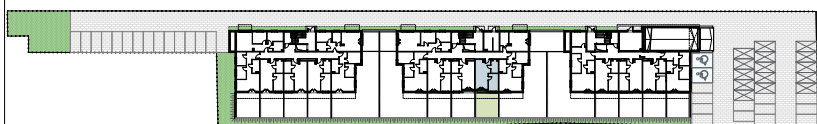

LOKAL NR 29		
	NAZWA POMIESZCZENIA	POWIERZCHNIA
29.01	KORYTARZ	4,63m ²
29.02	ŁAZIENKA	5,17m ²
29.03	POKÓJ	9,89m ²
29.04	SALON+KUCHNIA	18,44m ²
SUMA POW. UŻYTKOWEJ		38,13m ²
OGRÓDEK		~35,93m ²

Uwaga!

Wszystkie powierzchnie należy traktować jako orientacyjne, projektant zastrzega sobie możliwość wprowadzenia zmian w wyniku koordynacji międzybranżowej oraz po konsultacjach z rzeczoznawcami. Wszystkie powierzchnie policzone zostały do warstwy wykończeniowej ścian (tynk, glazura itp.)


BIURO SPRZEDAŻY
KREDYTY HIPOTECZNE. MIESZKANIA

ul. Powstańców 33 lok. U14,
05-091 Ząbki
www.biurosprzedazy.com.pl
biuro@biurosprzedazy.com.pl
tel. 604 771 746