

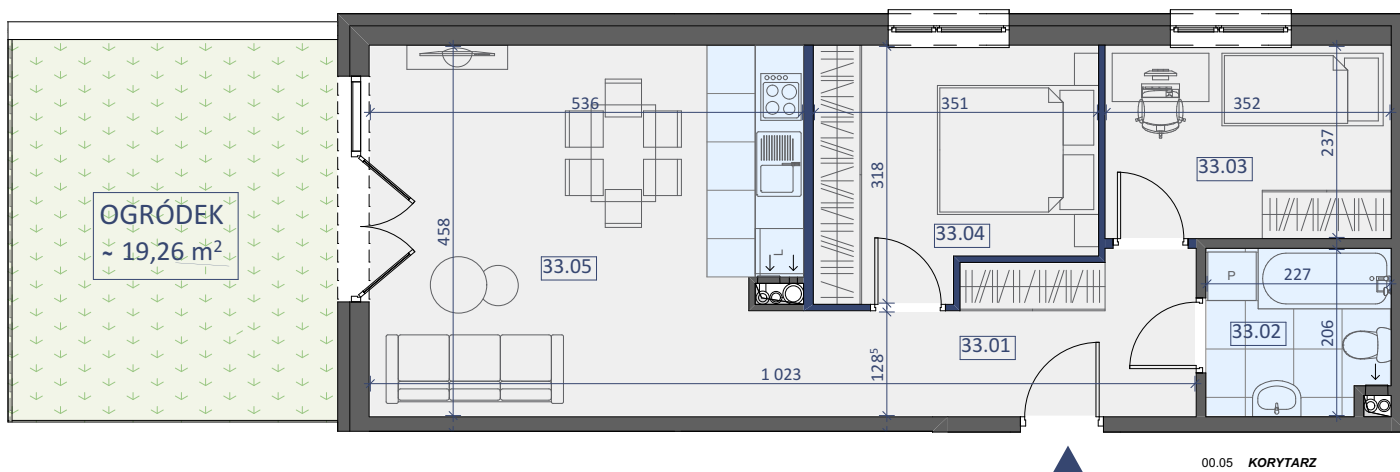


PARTER

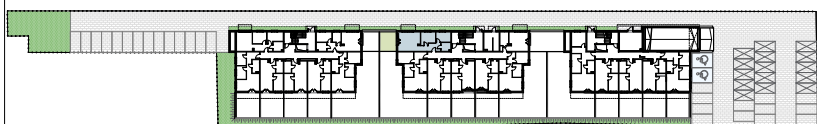

LOKAL NR 33		
	NAZWA POMIESZCZENIA	POWIERZCHNIA
33.01	KORYTARZ	9,06m ²
33.02	ŁAZIENKA	4,50m ²
33.03	POKÓJ	8,34m ²
33.04	POKÓJ	10,10m ²
33.05	SALON+KUCHNIA	23,37m ²
SUMA POW. UŻYTKOWEJ		55,37m ²
OGRÓDEK		~19,26m ²

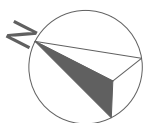

Uwaga!

Wszystkie powierzchnie należy traktować jako orientacyjne, projektant zastrzega sobie możliwość wprowadzenia zmian w wyniku koordynacji międzybranżowej oraz po konsultacjach z rzeczoznawcami. Wszystkie powierzchnie policzone zostały do warstwy wykończeniowej ścian (tynk, glazura itp.)

BIURO SPRZEDAŻY
KREDYTY HIPOTECZNE. MIESZKANIA

ul. Powstańców 33 lok. U14,
05-091 Ząbki

www.biurosprzedazy.com.pl
biuro@biurosprzedazy.com.pl
tel. 604 771 746