

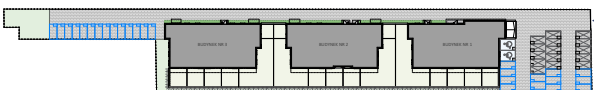



ZAGOSPODAROWANIE  
TERENU

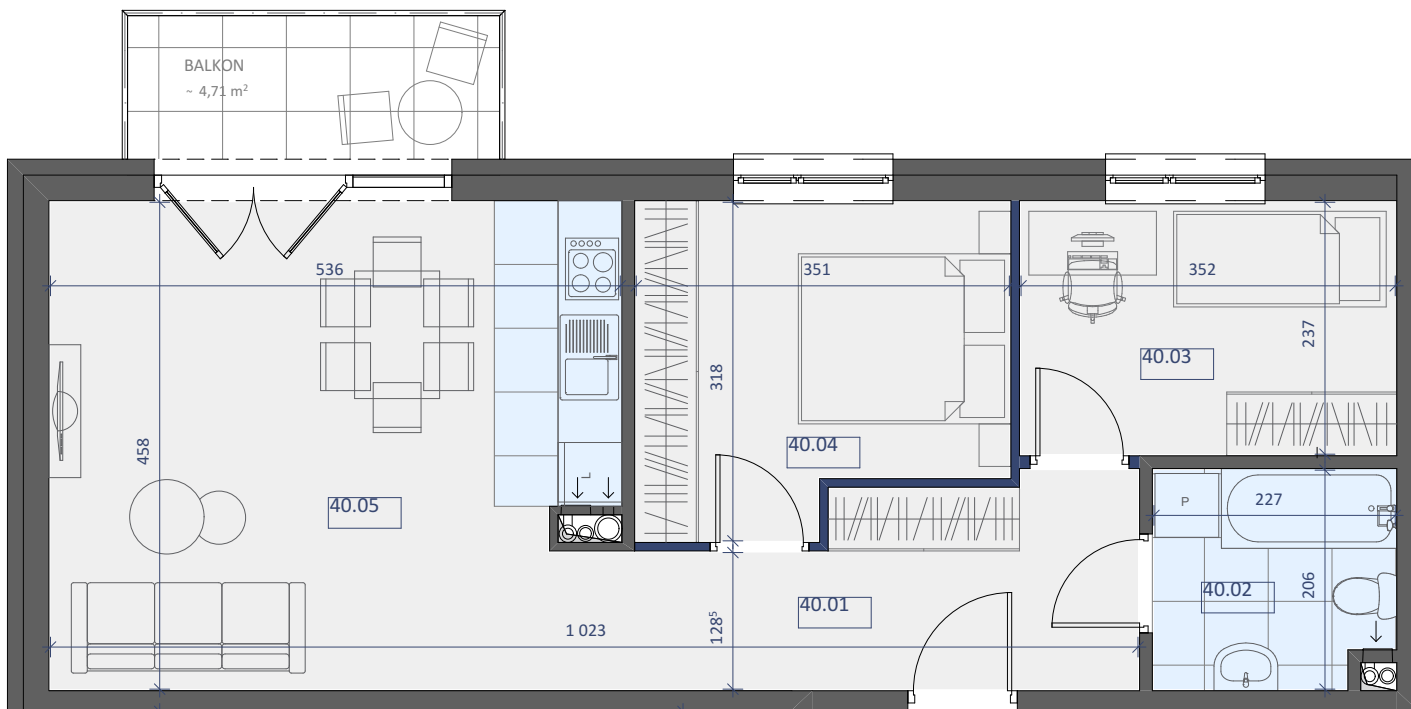

PIĘTRO I

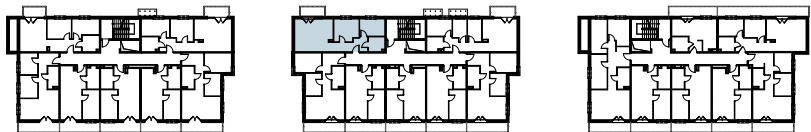

LOKAL NR 40		
	NAZWA POMIESZCZENIA	POWIERZCHNIA
40.01	KORYTARZ	9,06m <sup>2</sup>
40.02	ŁAZIENKA	4,50m <sup>2</sup>
40.03	POKÓJ	8,34m <sup>2</sup>
40.04	POKÓJ	10,10m <sup>2</sup>
40.05	SALON+KUCHNIA	23,37m <sup>2</sup>
SUMA POW. UŻYTKOWEJ		55,37m <sup>2</sup>
BALKON		~4,71m <sup>2</sup>

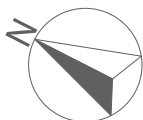

Uwaga!

Wszystkie powierzchnie należy traktować jako orientacyjne, projektant zastrzega sobie możliwość wprowadzenia zmian w wyniku koordynacji międzybranżowej oraz po konsultacjach z rzeczoznawcami. Wszystkie powierzchnie policzone zostały do warstwy wykończeniowej ścian (tynk, glazura itp.)

  
**BIURO SPRZEDAŻY**  
KREDYTY HIPOTECZNE. MIESZKANIA

ul. Powstańców 33 lok. U14,  
05-091 Ząbki

[www.biurosprzedazy.com.pl](http://www.biurosprzedazy.com.pl)  
[biuro@biurosprzedazy.com.pl](mailto:biuro@biurosprzedazy.com.pl)

tel. 604 771 746