

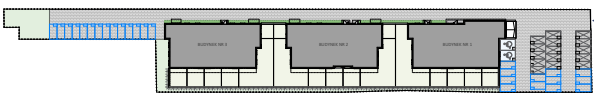
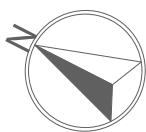


ZAGOSPODAROWANIE
TERENU

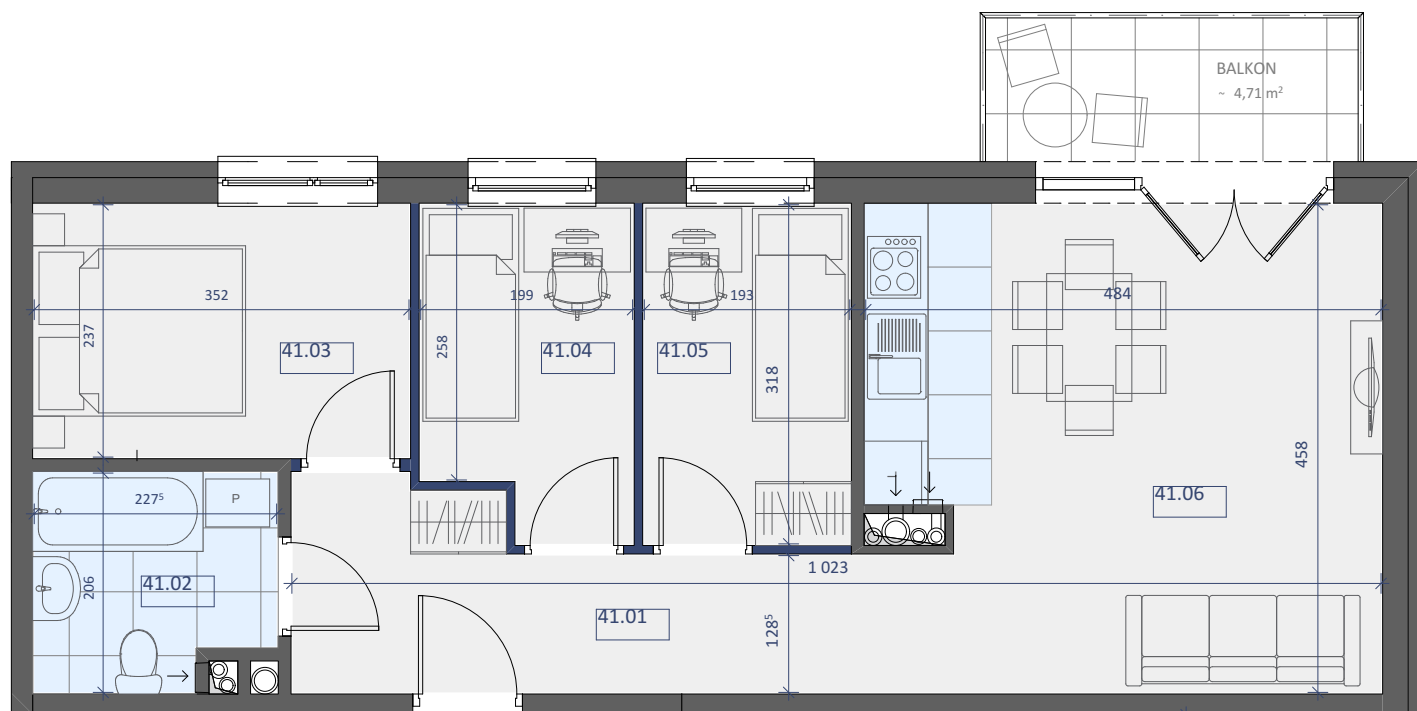

PIĘTRO II

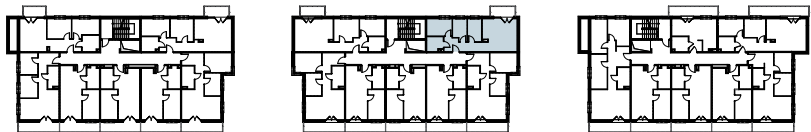

LOKAL NR 41		
	NAZWA POMIESZCZENIA	POWIERZCHNIA
41.01	KORYTARZ	9,38m ²
41.02	ŁAZIENKA	4,36m ²
41.03	POKÓJ	8,34m ²
41.04	POKÓJ	5,80m ²
41.05	POKÓJ	6,15m ²
41.06	SALON+KUCHNIA	20,68m ²
SUMA POW. UŻYTKOWEJ		54,71m ²
BALKON		~4,71m ²

Uwaga!
Wszystkie powierzchnie należy traktować jako orientacyjne, projektant zastrzega sobie możliwość wprowadzenia zmian w wyniku koordynacji międzybranżowej oraz po konsultacjach z rzeczoznawcami. Wszystkie powierzchnie policzone zostały do warstwy wykończeniowej ścian (tynk, glazura itp.)

BIURO SPRZEDAŻY
KREDYTY HIPOTECZNE. MIESZKANIA

ul. Powstańców 33 lok. U14,
05-091 Ząbki
www.biurosprzedazy.com.pl
biuro@biurosprzedazy.com.pl
tel. 604 771 746