

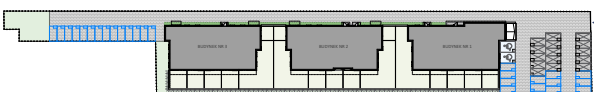


ZAGOSPODAROWANIE  
TERENU

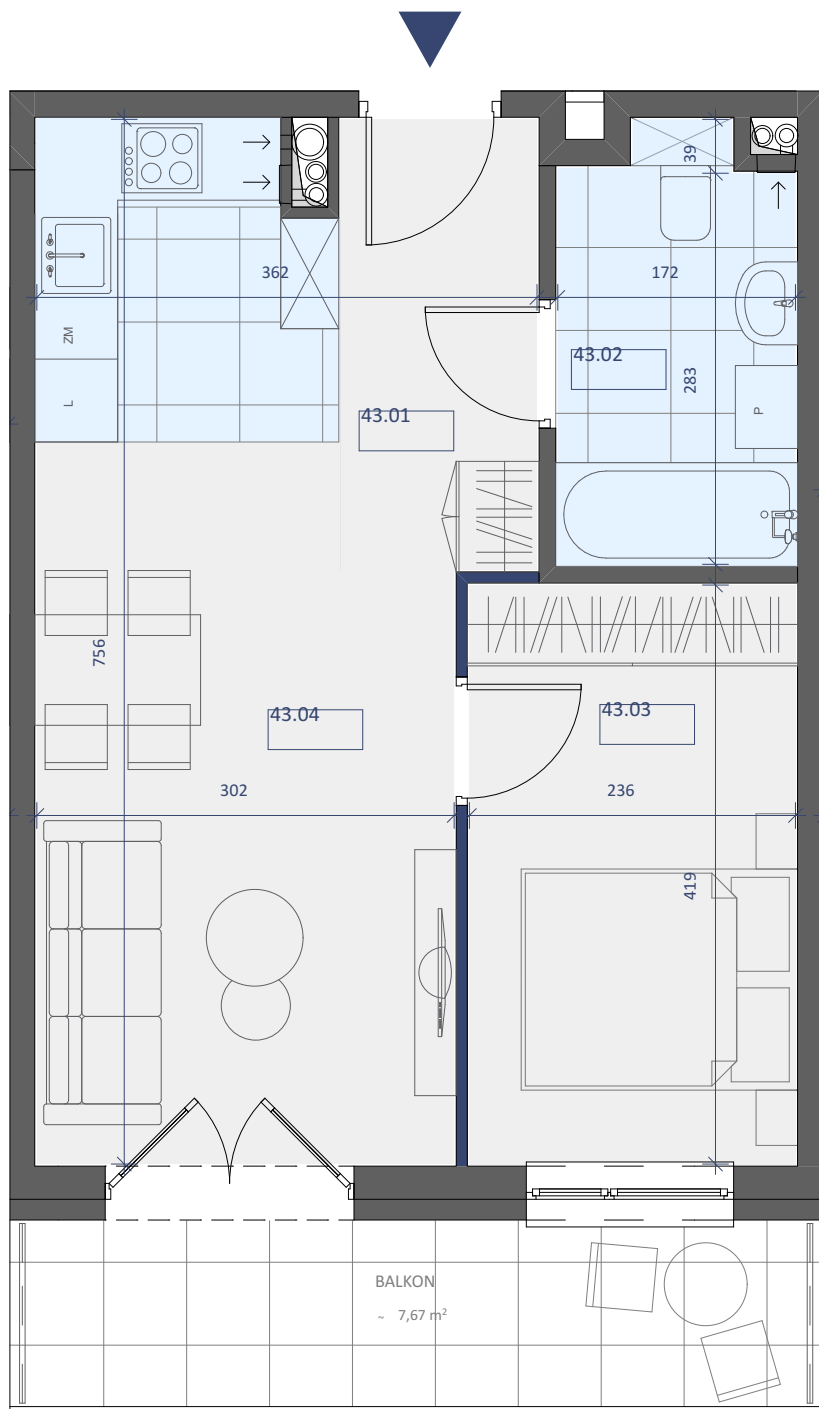

PIĘTRO II

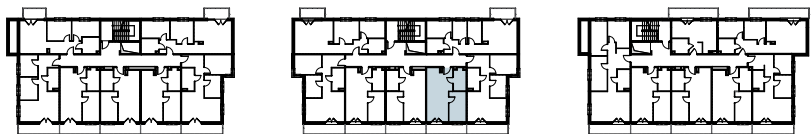

LOKAL NR 43		
	NAZWA POMIESZCZENIA	POWIERZCHNIA
43.01	KORYTARZ	4,63m <sup>2</sup>
43.02	ŁAZIENKA	5,17m <sup>2</sup>
43.03	POKÓJ	9,89m <sup>2</sup>
43.04	SALON+KUCHNIA	19,83m <sup>2</sup>
SUMA POW. UŻYTKOWEJ		39,52m <sup>2</sup>
BALKON		~7,67m <sup>2</sup>

  
**BIURO SPRZEDAŻY**  
KREDYTY HIPOTECZNE. MIESZKANIA

ul. Powstańców 33 lok. U14,  
05-091 Ząbki

[www.biurosprzedazy.com.pl](http://www.biurosprzedazy.com.pl)  
[biuro@biurosprzedazy.com.pl](mailto:biuro@biurosprzedazy.com.pl)

**tel. 604 771 746**

Uwaga!

Wszystkie powierzchnie należy traktować jako orientacyjne, projektant zastrzega sobie możliwość wprowadzenia zmian w wyniku koordynacji międzybranżowej oraz po konsultacjach z rzeczoznawcami. Wszystkie powierzchnie policzone zostały do warstwy wykończeniowej ścian (tynk, glazura itp.)