

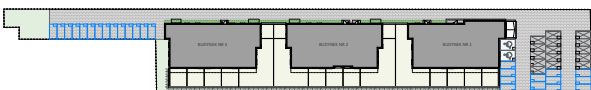
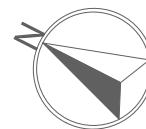


ZAGOSPODAROWANIE  
TERENU

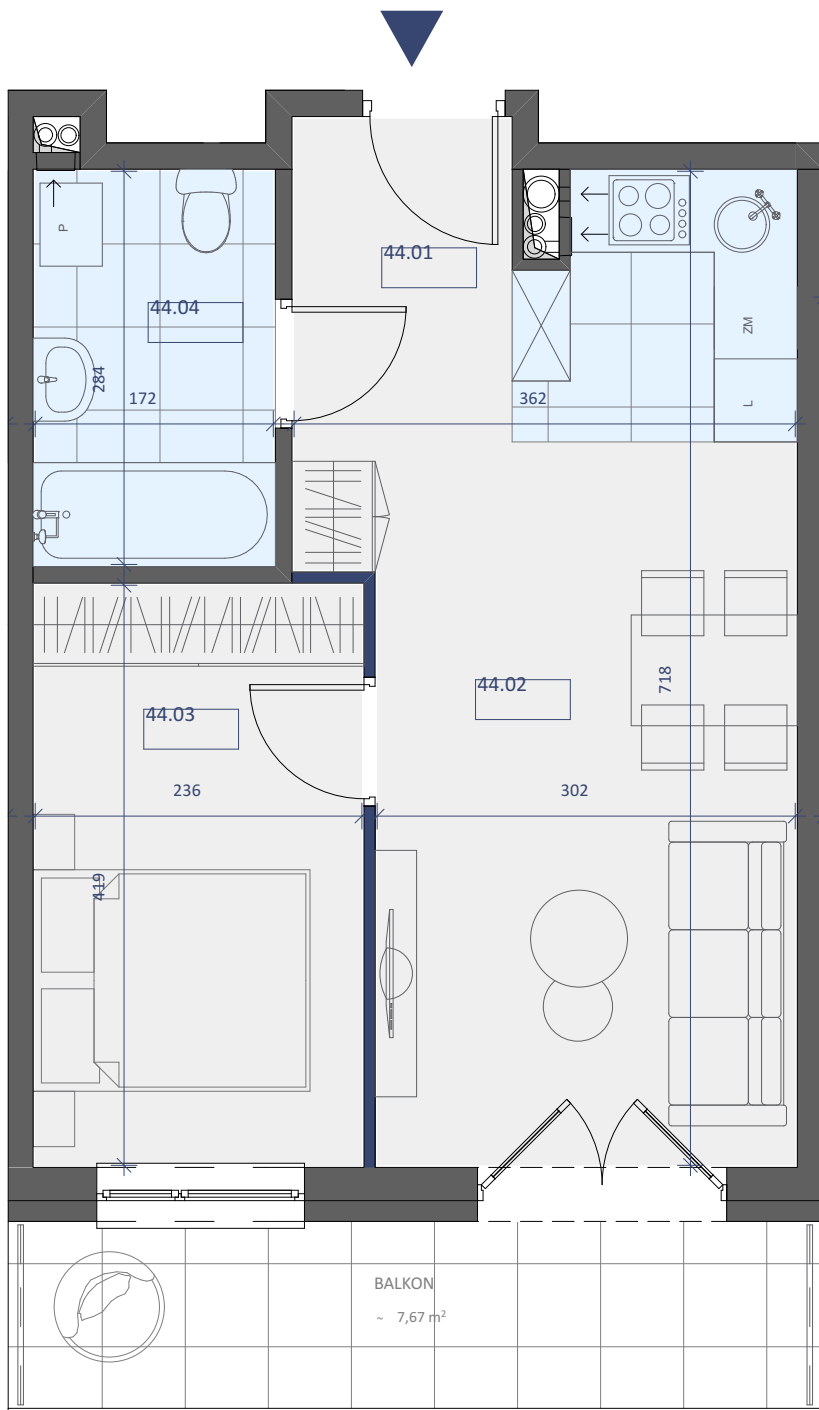

PIĘTRO II

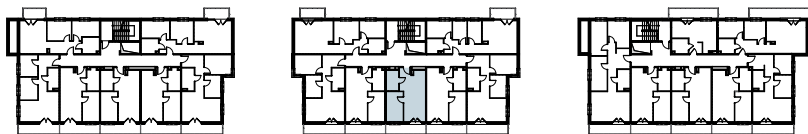

LOKAL NR 44		
	NAZWA POMIESZCZENIA	POWIERZCHNIA
44.01	KORYTARZ	5,09m <sup>2</sup>
44.02	SALON+KUCHNIA	18,59m <sup>2</sup>
44.03	POKÓJ	9,89m <sup>2</sup>
44.04	ŁAZIENKA	4,88m <sup>2</sup>
SUMA POW. UŻYTKOWEJ		38,45m <sup>2</sup>
BALKON		~7,67m <sup>2</sup>

  
**BIURO SPRZEDAŻY**  
KREDYTY HIPOTECZNE. MIESZKANIA

ul. Powstańców 33 lok. U14,  
05-091 Ząbki

ww.biurosprzedazy.com.pl  
biuro@biurosprzedazy.com.pl

**tel. 604 771 746**

Uwaga!

Wszystkie powierzchnie należy traktować jako orientacyjne, projektant zastrzega sobie możliwość wprowadzenia zmian w wyniku koordynacji międzybranżowej oraz po konsultacjach z rzeczoznawcami. Wszystkie powierzchnie policzone zostały do warstwy wykończeniowej ścian (tynk, glazura itp.)