





ZAGOSPODAROWANIE  
TERENU

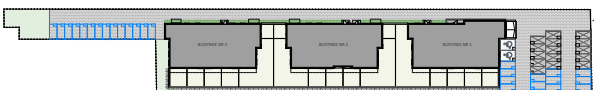

PIĘTRO II

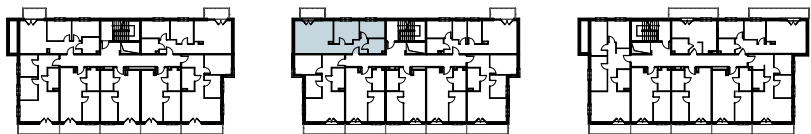

BALKON  
~ 4,71 m<sup>2</sup>

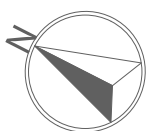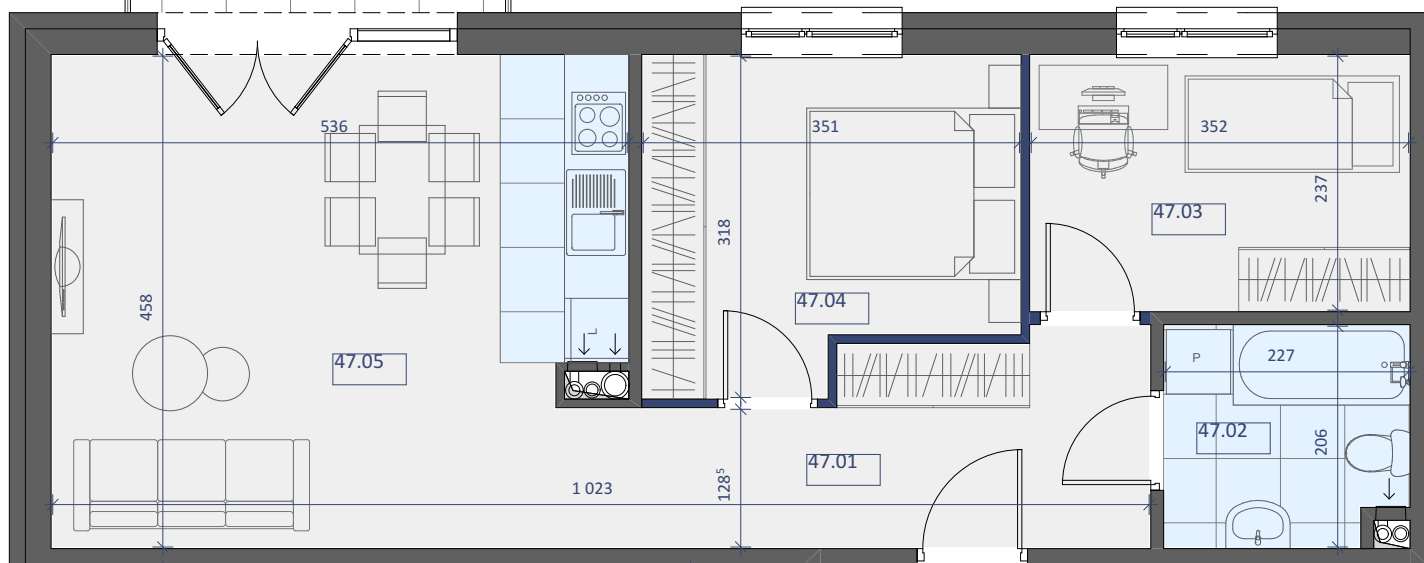

LOKAL NR 47		
	NAZWA POMIESZCZENIA	POWIERZCHNIA
47.01	KORYTARZ	9,06m <sup>2</sup>
47.02	ŁAZIENKA	4,50m <sup>2</sup>
47.03	POKÓJ	8,34m <sup>2</sup>
47.04	POKÓJ	10,10m <sup>2</sup>
47.05	SALON+KUCHNIA	23,37m <sup>2</sup>
SUMA POW. UŻYTKOWEJ		55,37m <sup>2</sup>
BALKON		~4,71m <sup>2</sup>

  
**BIURO SPRZEDAŻY**  
KREDYTY HIPOTECZNE. MIESZKANIA

ul. Powstańców 33 lok. U14,  
05-091 Ząbki  
ww.biurosprzedazy.com.pl  
biuro@biurosprzedazy.com.pl  
**tel. 604 771 746**

Uwaga!

Wszystkie powierzchnie należy traktować jako orientacyjne, projektant zastrzega sobie możliwość wprowadzenia zmian w wyniku koordynacji międzybranżowej oraz po konsultacjach z rzeczoznawcami. Wszystkie powierzchnie policzone zostały do warstwy wykończeniowej ścian (tynk, glazura itp.)