

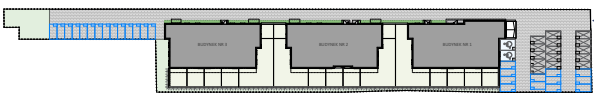
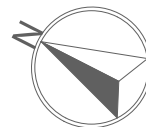


ZAGOSPODAROWANIE
TERENU

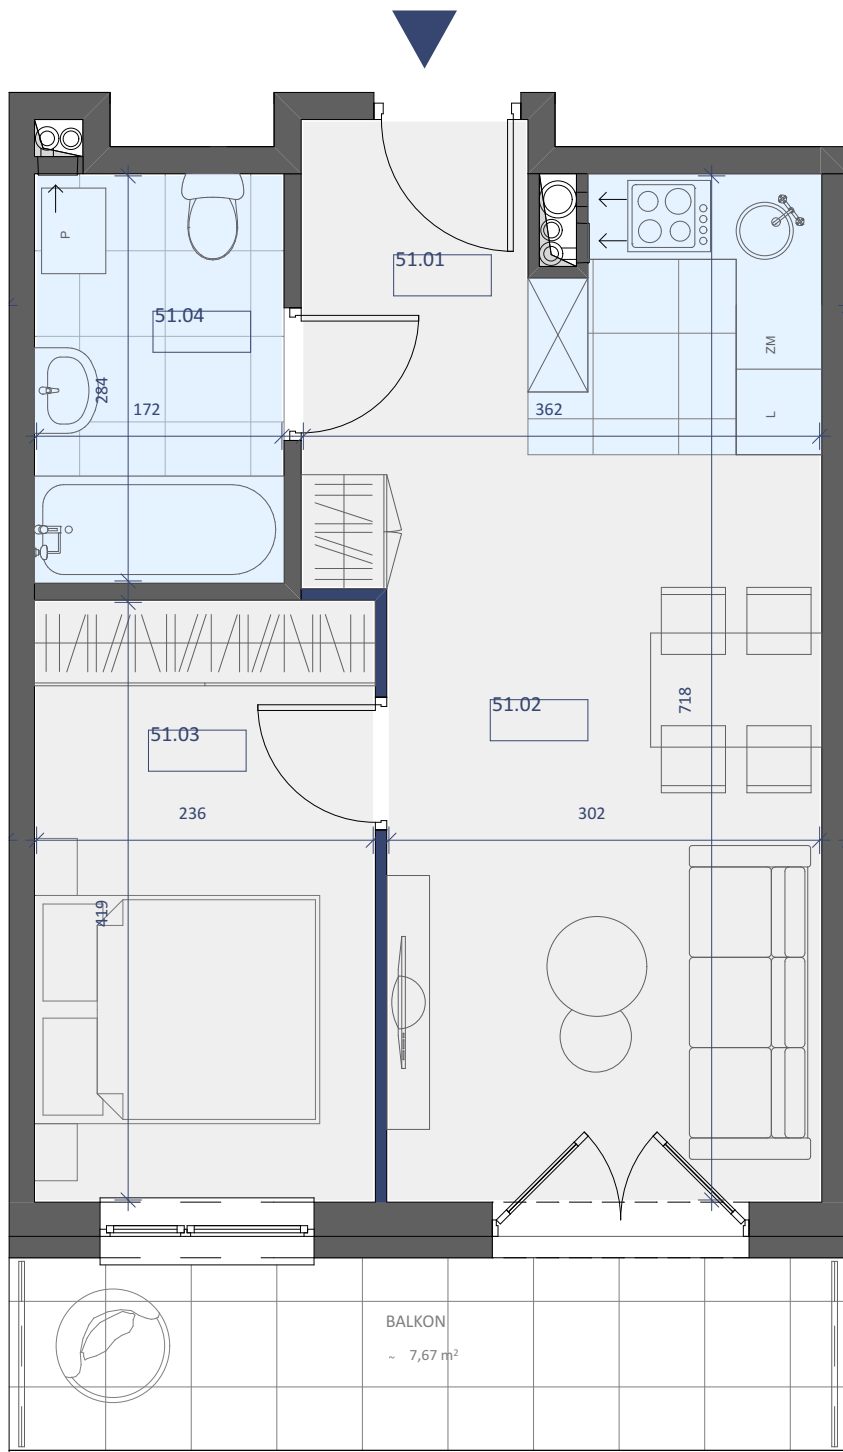

PIĘTRO III

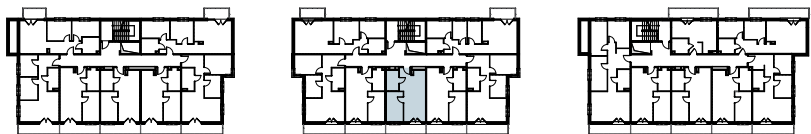

LOKAL NR 51		
	NAZWA POMIESZCZENIA	POWIERZCHNIA
51.01	KORYTARZ	5,09m ²
51.02	SALON+KUCHNIA	18,59m ²
51.03	POKÓJ	9,89m ²
51.04	ŁAZIENKA	4,88m ²
SUMA POW. UŻYTKOWEJ		38,45m ²
BALKON		~7,67m ²



ul. Powstańców 33 lok. U14,
05-091 Ząbki
www.biurosprzedazy.com.pl
biuro@biurosprzedazy.com.pl
tel. 604 771 746

Uwaga!
Wszystkie powierzchnie należy traktować jako orientacyjne, projektant zastrzega sobie możliwość wprowadzenia zmian w wyniku koordynacji międzybranżowej oraz po konsultacjach z rzeczoznawcami. Wszystkie powierzchnie policzone zostały do warstwy wykończeniowej ścian (tynk, glazura itp.)