

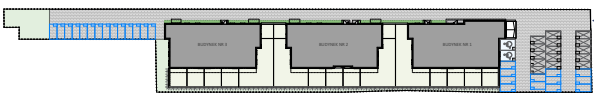
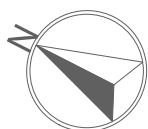


ZAGOSPODAROWANIE
TERENU

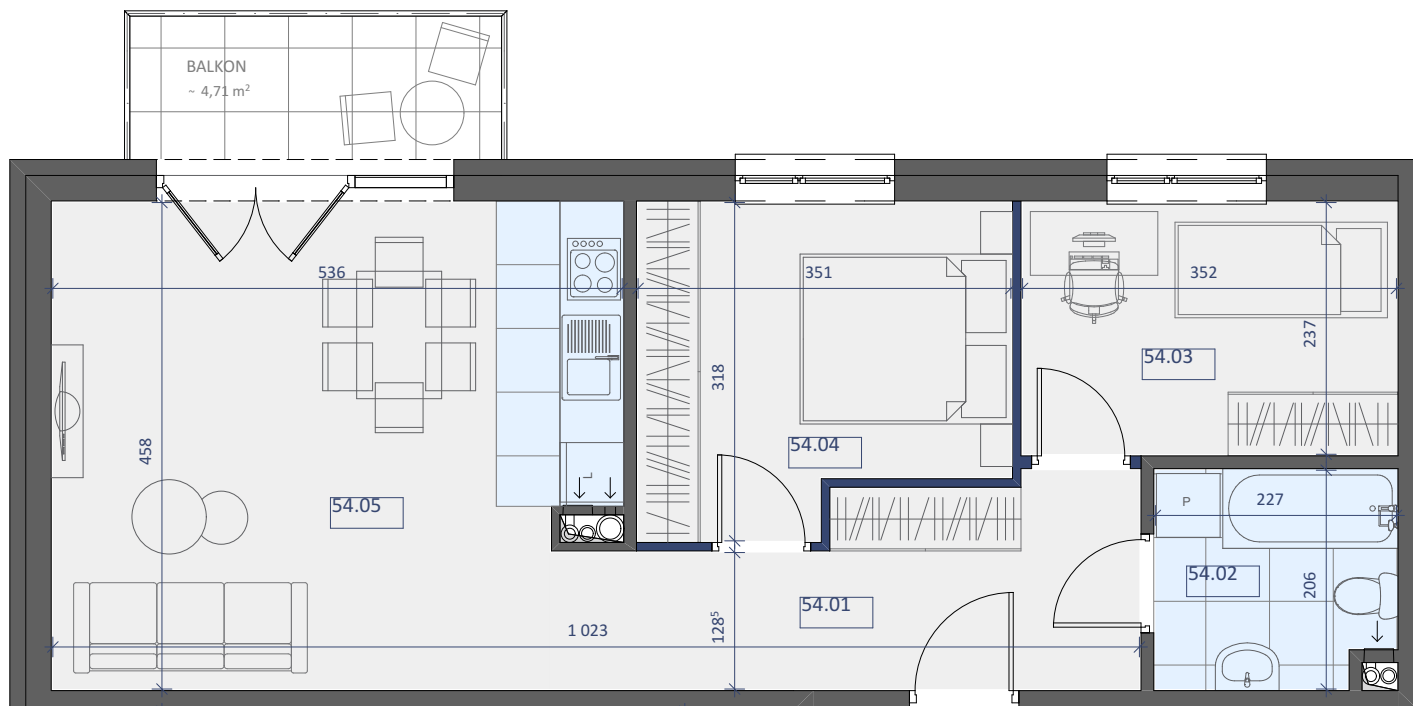

PIĘTRO III

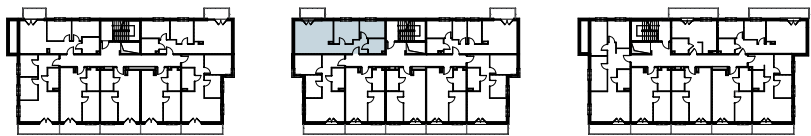

LOKAL NR 54		
	NAZWA POMIESZCZENIA	POWIERZCHNIA
54.01	KORYTARZ	9,06m ²
54.02	ŁAZIENKA	4,50m ²
54.03	POKÓJ	8,34m ²
54.04	POKÓJ	10,10m ²
54.05	SALON+KUCHNIA	23,37m ²
SUMA POW. UŻYTKOWEJ		55,37m ²
BALKON		~4,71m ²


BIURO SPRZEDAŻY
KREDYTY HIPOTECZNE. MIESZKANIA

ul. Powstańców 33 lok. U14,
05-091 Ząbki

www.biurosprzedazy.com.pl
biuro@biurosprzedazy.com.pl

tel. 604 771 746

Uwaga!

Wszystkie powierzchnie należy traktować jako orientacyjne, projektant zastrzega sobie możliwość wprowadzenia zmian w wyniku koordynacji międzybranżowej oraz po konsultacjach z rzeczoznawcami. Wszystkie powierzchnie policzone zostały do warstwy wykończeniowej ścian (tynk, glazura itp.)