
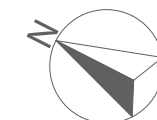
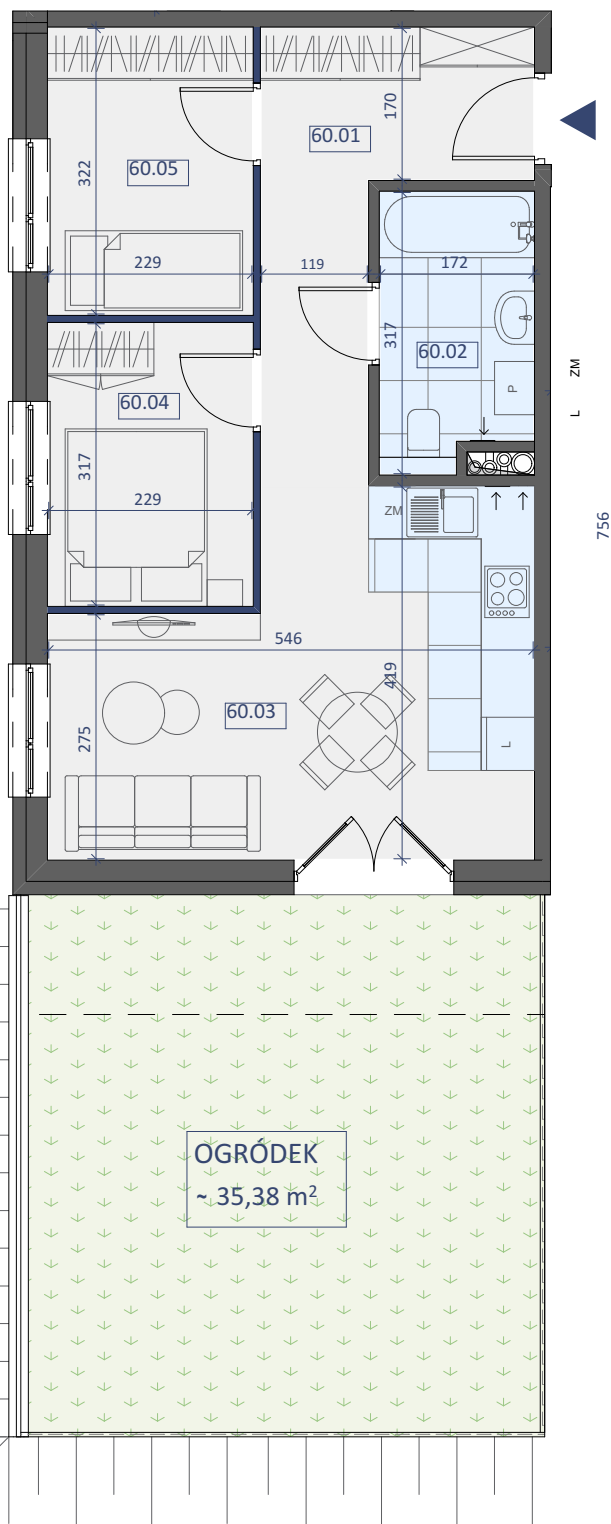


PARTER

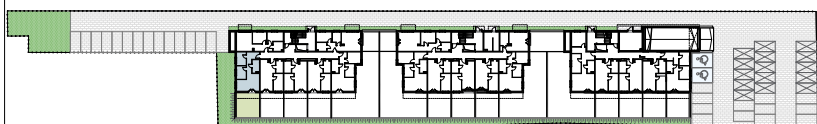

LOKAL NR 60		
	NAZWA POMIESZCZENIA	POWIERZCHNIA
60.01	KORYTARZ	9,33m ²
60.02	ŁAZIENKA	5,12m ²
60.03	SALON+KUCHNIA	19,42m ²
60.04	POKÓJ	7,26m ²
60.05	POKÓJ	7,37m ²
SUMA POW. UŻYTKOWEJ		48,50m ²
OGRÓDEK		~35,38m ²


BIURO SPRZEDAŻY
KREDYTY HIPOTECZNE. MIESZKANIA

ul. Powstańców 33 lok. U14,
05-091 Ząbki
www.biurosprzedazy.com.pl
biuro@biurosprzedazy.com.pl
tel. 604 771 746

Uwaga!
Wszystkie powierzchnie należy traktować jako orientacyjne, projektant zastrzega sobie możliwość wprowadzenia zmian w wyniku koordynacji międzybranżowej oraz po konsultacjach z rzeczoznawcami. Wszystkie powierzchnie policzone zostały do warstwy wykończeniowej ścian (tynk, glazura itp.)