

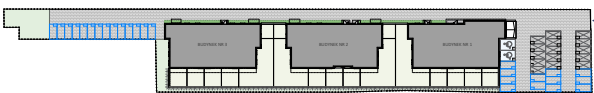



ZAGOSPODAROWANIE
TERENU

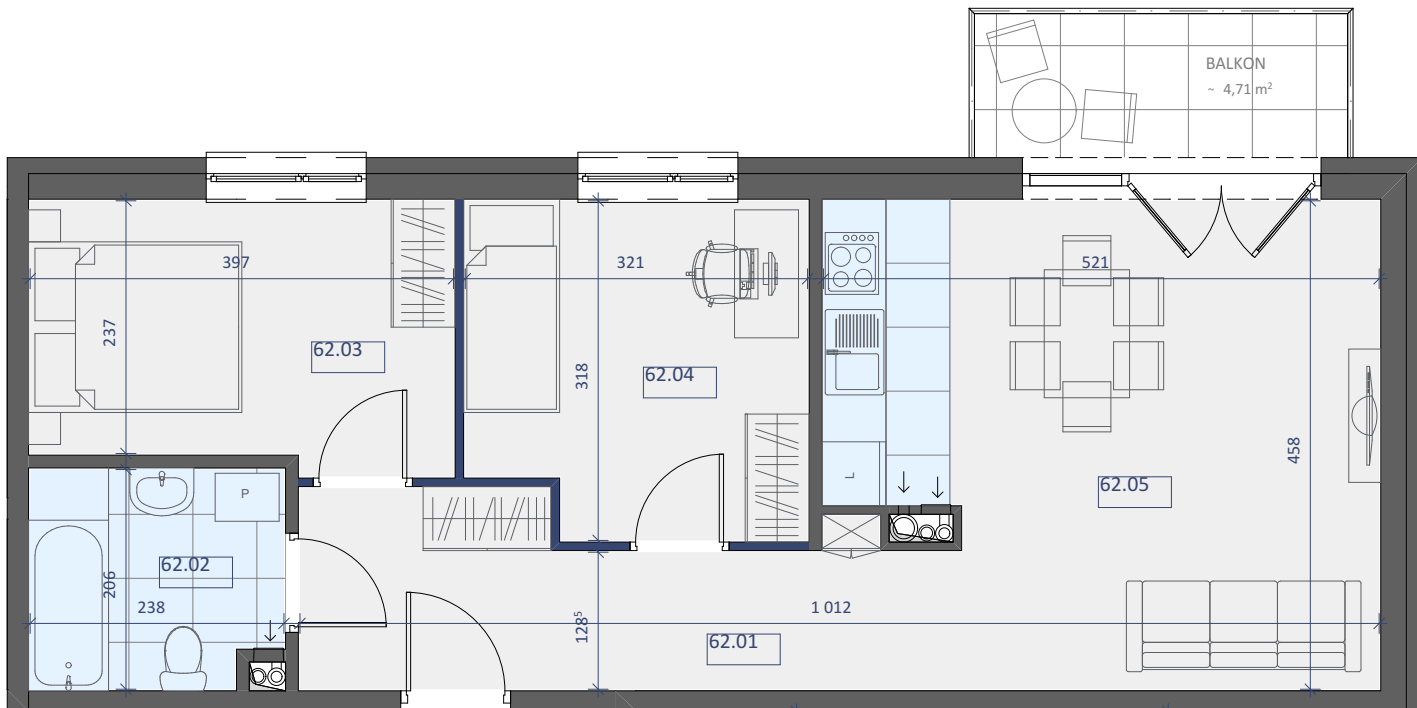

PIĘTRO I

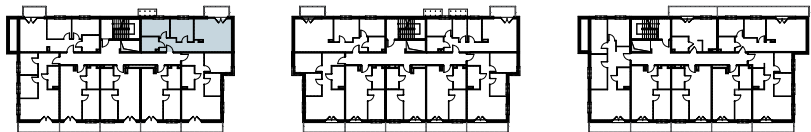

LOKAL NR 62		
	NAZWA POMIESZCZENIA	POWIERZCHNIA
62.01	KORYTARZ	9,57m ²
62.02	ŁAZIENKA	4,72m ²
62.03	POKÓJ	9,72m ²
62.04	POKÓJ	9,68m ²
62.05	SALON+KUCHNIA	21,59m ²
SUMA POW. UŻYTKOWEJ		55,28m ²
BALKON		~4,71m ²

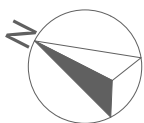

Uwaga!

Wszystkie powierzchnie należy traktować jako orientacyjne, projektant zastrzega sobie możliwość wprowadzenia zmian w wyniku koordynacji międzybranżowej oraz po konsultacjach z rzeczoznawcami. Wszystkie powierzchnie policzone zostały do warstwy wykończeniowej ścian (tynk, glazura itp.)

BIURO SPRZEDAŻY
KREDYTY HIPOTECZNE. MIESZKANIA

ul. Powstańców 33 lok. U14,
05-091 Ząbki

www.biurosprzedazy.com.pl
biuro@biurosprzedazy.com.pl
tel. 604 771 746