

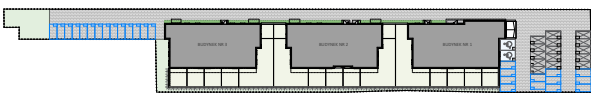


ZAGOSPODAROWANIE
TERENU

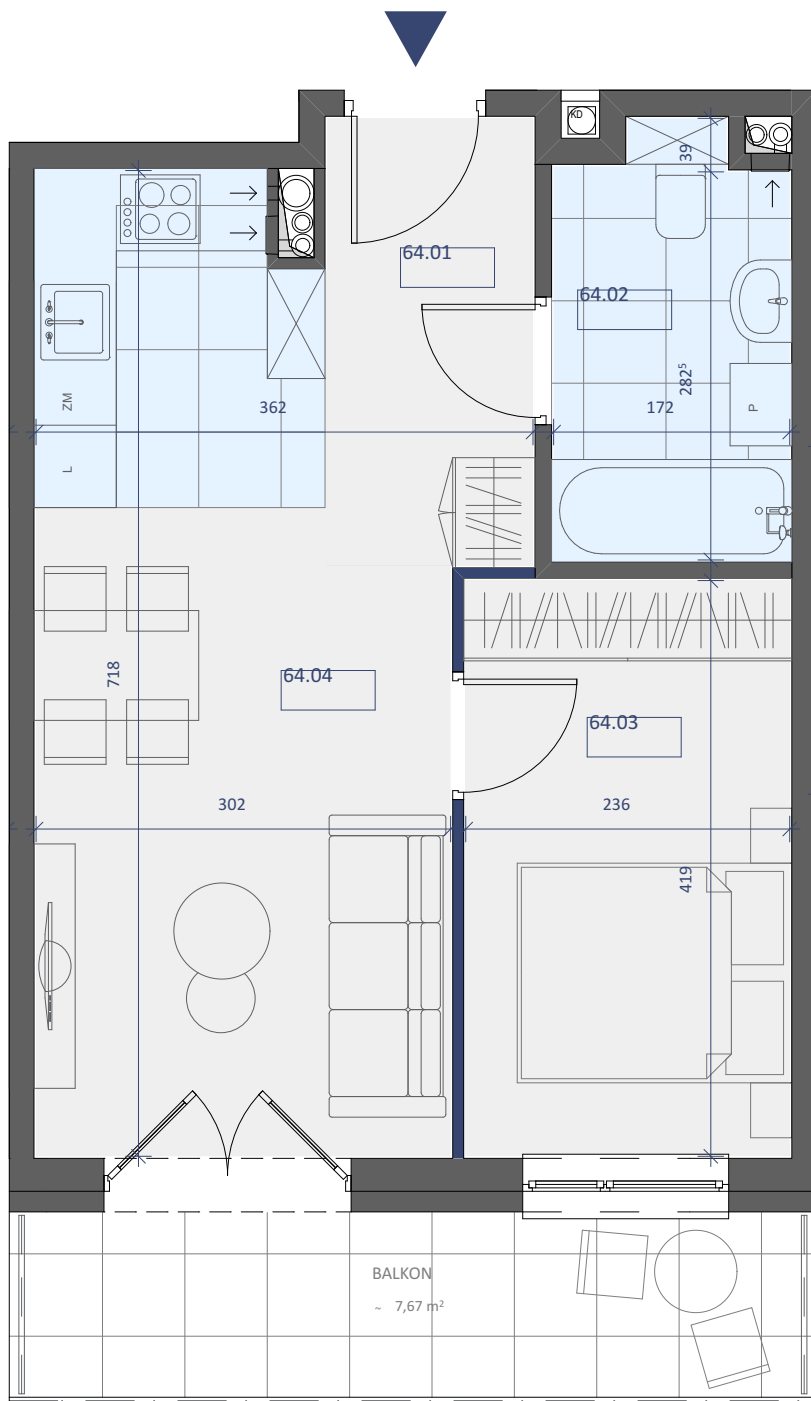

PIĘTRO I

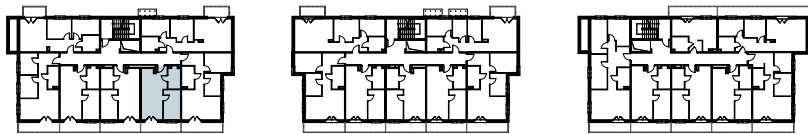

LOKAL NR 64		
	NAZWA POMIESZCZENIA	POWIERZCHNIA
64.01	KORYTARZ	4,89m ²
64.02	ŁAZIENKA	5,16m ²
64.03	POKÓJ	9,90m ²
64.04	SALON+KUCHNIA	18,77m ²
SUMA POW. UŻYTKOWEJ		38,72m ²
BALKON		~7,67m ²


BIURO SPRZEDAŻY
KREDYTY HIPOTECZNE. MIESZKANIA

ul. Powstańców 33 lok. U14,
05-091 Ząbki

www.biurosprzedazy.com.pl
biuro@biurosprzedazy.com.pl
tel. 604 771 746

Uwaga!

Wszystkie powierzchnie należy traktować jako orientacyjne, projektant zastrzega sobie możliwość wprowadzenia zmian w wyniku koordynacji międzybranżowej oraz po konsultacjach z rzeczoznawcami. Wszystkie powierzchnie policzone zostały do warstwy wykończeniowej ścian (tynk, glazura itp.)