

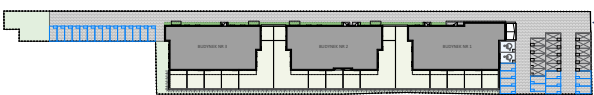
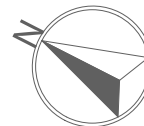


ZAGOSPODAROWANIE  
TERENU

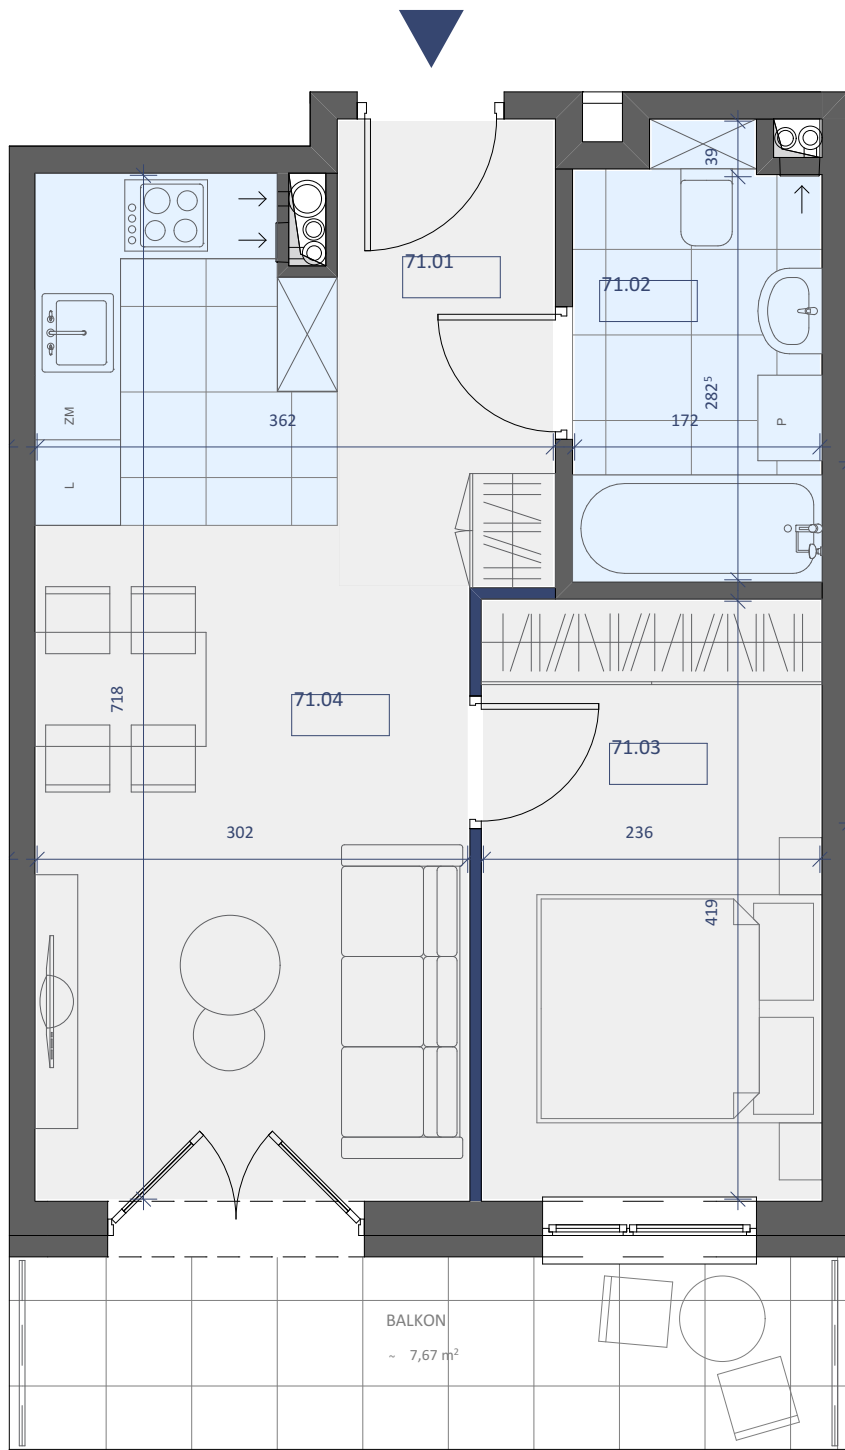

PIĘTRO II

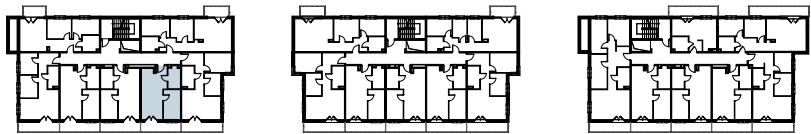

LOKAL NR 71		
	NAZWA POMIESZCZENIA	POWIERZCHNIA
71.01	KORYTARZ	4,89m <sup>2</sup>
71.02	ŁAZIENKA	5,16m <sup>2</sup>
71.03	POKÓJ	9,90m <sup>2</sup>
71.04	SALON+KUCHNIA	18,77m <sup>2</sup>
SUMA POW. UŻYTKOWEJ		38,72m <sup>2</sup>
BALKON		~7,67m <sup>2</sup>

  
**BIURO SPRZEDAŻY**  
KREDYTY HIPOTECZNE. MIESZKANIA

ul. Powstańców 33 lok. U14,  
05-091 Ząbki

[www.biurosprzedazy.com.pl](http://www.biurosprzedazy.com.pl)  
[biuro@biurosprzedazy.com.pl](mailto:biuro@biurosprzedazy.com.pl)

tel. 604 771 746

Uwaga!

Wszystkie powierzchnie należy traktować jako orientacyjne, projektant zastrzega sobie możliwość wprowadzenia zmian w wyniku koordynacji międzybranżowej oraz po konsultacjach z rzeczoznawcami. Wszystkie powierzchnie policzone zostały do warstwy wykończeniowej ścian (tynk, glazura itp.)