

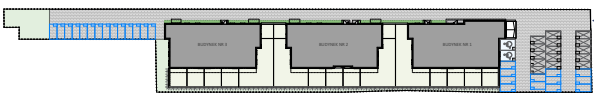
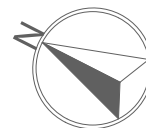


ZAGOSPODAROWANIE
TERENU

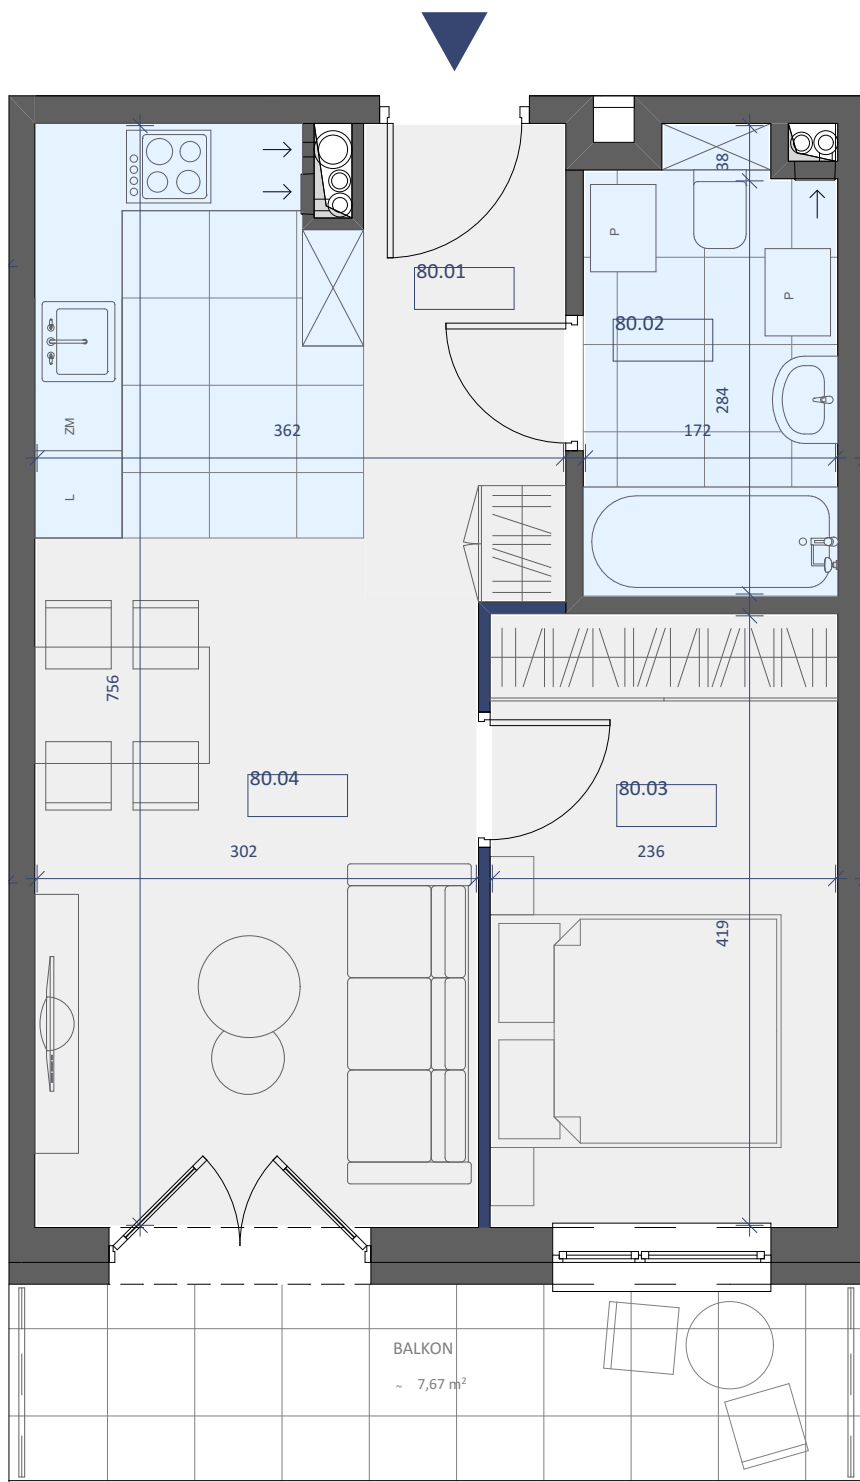

PIĘTRO III

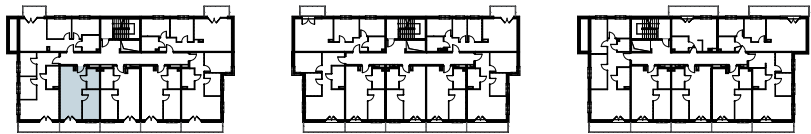

LOKAL NR 80		
	NAZWA POMIESZCZENIA	POWIERZCHNIA
80.01	KORYTARZ	4,43m ²
80.02	ŁAZIENKA	5,19m ²
80.03	POKÓJ	9,89m ²
80.04	SALON+KUCHNIA	20,03m ²
SUMA POW. UŻYTKOWEJ		39,54m ²
BALKON		~7,67m ²


BIURO SPRZEDAŻY
KREDYTY HIPOTECZNE. MIESZKANIA

ul. Powstańców 33 lok. U14,
05-091 Ząbki
ww.biurosprzedazy.com.pl
biuro@biurosprzedazy.com.pl
tel. 604 771 746

Uwaga!

Wszystkie powierzchnie należy traktować jako orientacyjne, projektant zastrzega sobie możliwość wprowadzenia zmian w wyniku koordynacji międzybranżowej oraz po konsultacjach z rzeczoznawcami. Wszystkie powierzchnie policzone zostały do warstwy wykończeniowej ścian (tynk, glazura itp.)