

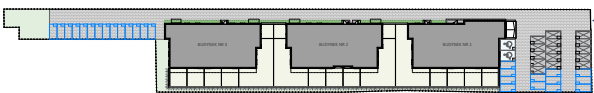
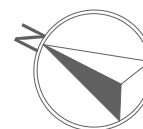


ZAGOSPODAROWANIE
TERENU

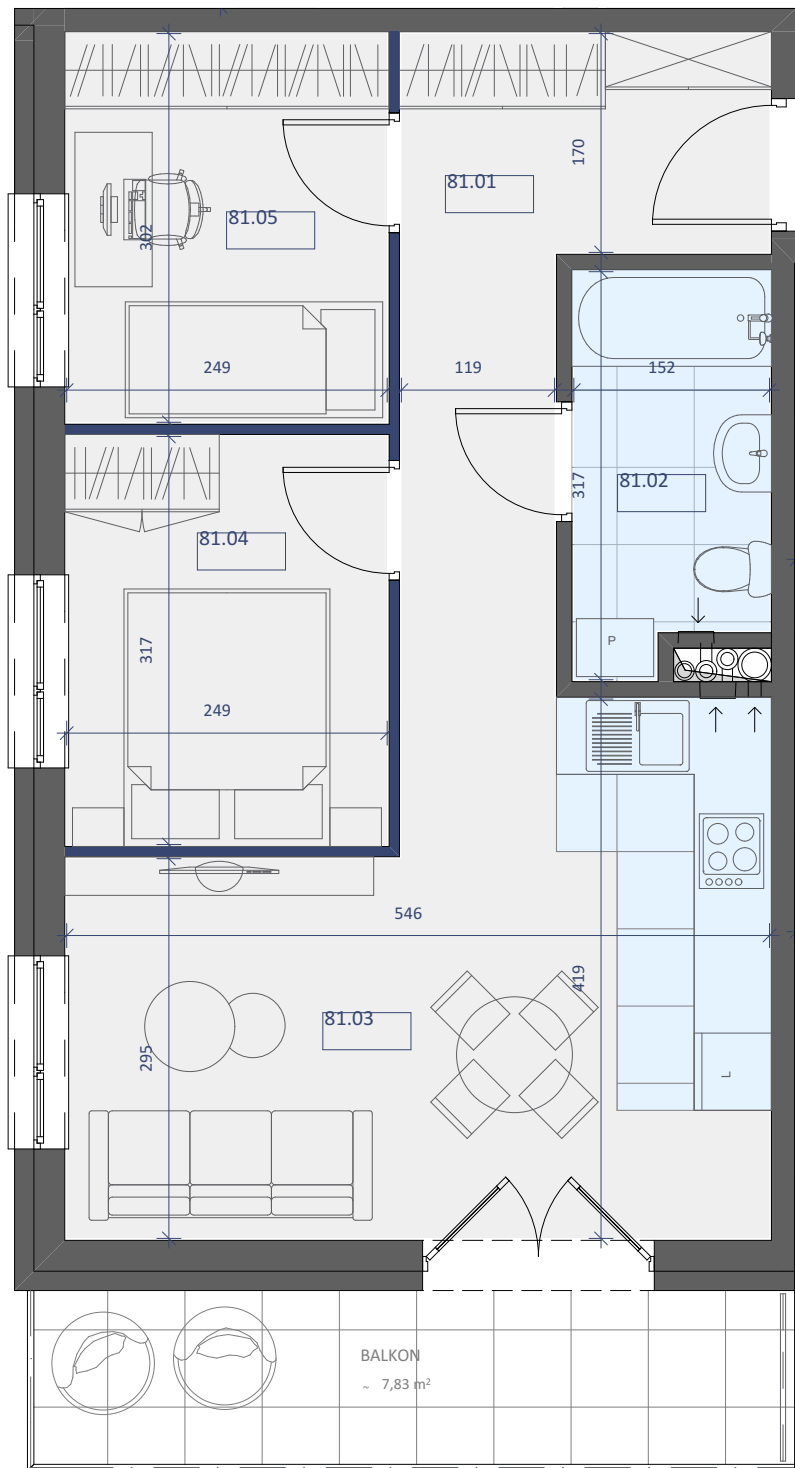

PIĘTRO III

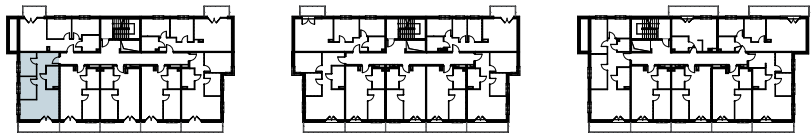

LOKAL NR 81		
	NAZWA POMIESZCZENIA	POWIERZCHNIA
81.01	KORYTARZ	8,99m ²
81.02	ŁAZIENKA	4,48m ²
81.03	SALON+KUCHNIA	19,65m ²
81.04	POKÓJ	7,89m ²
81.05	POKÓJ	7,52m ²
SUMA POW. UŻYTKOWEJ		48,53m ²
BALKON		~7,83m ²


BIURO SPRZEDAŻY
KREDYTY HIPOTECZNE. MIESZKANIA

ul. Powstańców 33 lok. U14,
05-091 Ząbki
www.biurosprzedazy.com.pl
biuro@biurosprzedazy.com.pl
tel. 604 771 746

Uwaga!
Wszystkie powierzchnie należy traktować jako orientacyjne, projektant zastrzega sobie możliwość wprowadzenia zmian w wyniku koordynacji międzybranżowej oraz po konsultacjach z rzeczoznawcami. Wszystkie powierzchnie policzone zostały do warstwy wykończeniowej ścian (tynk, glazura itp.)