

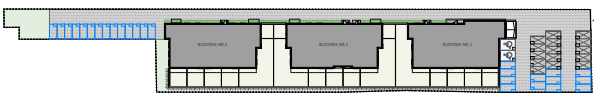
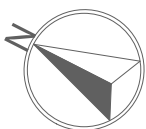


ZAGOSPODAROWANIE
TERENU

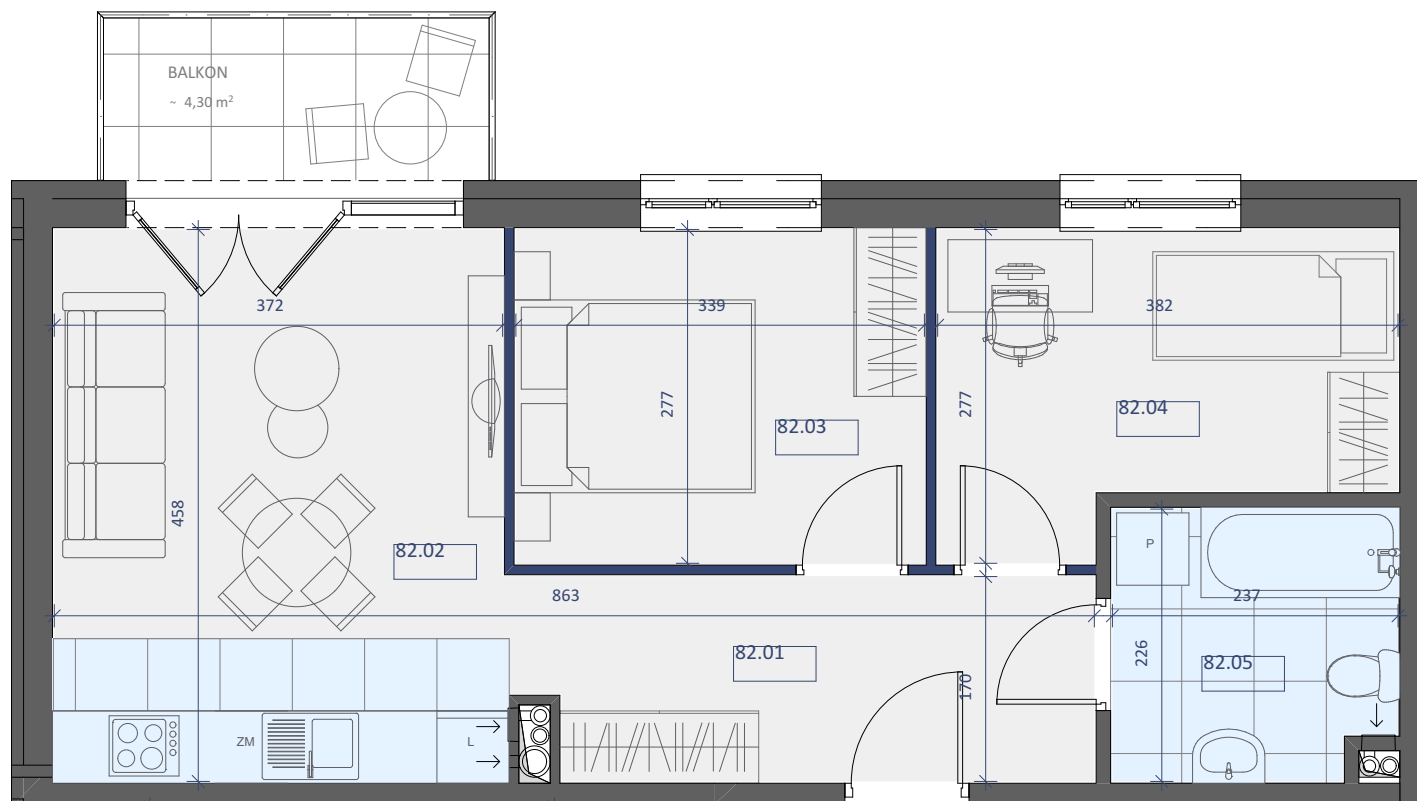

PIĘTRO III

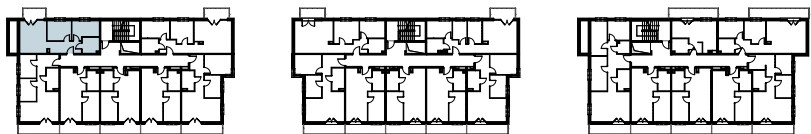

LOKAL NR 82		
	NAZWA POMIESZCZENIA	POWIERZCHNIA
82.01	KORYTARZ	7,99m ²
82.02	SALON+KUCHNIA	17,07m ²
82.03	POKÓJ	9,39m ²
82.04	POKÓJ	9,07m ²
82.05	ŁAZIENKA	5,18m ²
SUMA POW. UŻYTKOWEJ		48,70m ²
BALKON		~4,30m ²

BIURO SPRZEDAŻY
KREDYTY HIPOTECZNE. MIESZKANIA

ul. Powstańców 33 lok. U14,
05-091 Ząbki
ww.biurosprzedazy.com.pl
biuro@biurosprzedazy.com.pl
tel. 604 771 746

Uwaga!

Wszystkie powierzchnie należy traktować jako orientacyjne, projektant zastrzega sobie możliwość wprowadzenia zmian w wyniku koordynacji międzybranżowej oraz po konsultacjach z rzeczoznawcami. Wszystkie powierzchnie policzone zostały do warstwy wykończeniowej ścian (tynk, glazura itp.)